

ΕΦΗΜΕΡΙΣ ΤΗΣ ΚΥΒΕΡΝΗΣΕΩΣ
ΤΗΣ ΕΛΛΗΝΙΚΗΣ ΔΗΜΟΚΡΑΤΙΑΣ

ΕΝ ΑΘΗΝΑΙΣ ΤΗ, 29 ΑΠΡΙΛΙΟΥ 1982 | ΤΕΥΧΟΣ ΤΕΤΑΡΤΟΝ | ΑΡΙΘΜΟΣ ΦΥΛΛΟΥ 217

ΠΕΡΙΕΧΟΜΕΝΑ

ΑΠΑΛΛΟΤΡΙΩΣΕΙΣ

ΑΠΟΦΑΣΕΙΣ

ΑΠΑΛΛΟΤΡΙΩΣΕΙΣ

ΑΠΟΦΑΣΕΙΣ

Αριθ. Π. 9150/1332 (1)

Δημιουργία Ζώνης Παραλίας στη θέση «Μώλα Καλύβα» Κασσάνδρας Ν. Χαλκιδικής

Ο ΥΠΟΥΡΓΟΣ ΟΙΚΟΝΟΜΙΚΩΝ

Έχοντας υπόψη :

1. Τις διατάξεις των παρ. 2 και 5 του άρθρου 6 του Α.Ν. 2344/1940 «περί αίγιαλοῦ καί παραλίας», όπως άντικαταστάθηκαν μέ τις διατάξεις του άρθρου 13 του Νόμου 1078/1980.

2. Τη σύμφωνη γνώμη του Γενικού Επιτελείου Ναυτικού, πού διατυπώθηκε στό Φ. 1872/451/76/Σ. 2962/13.11.1976 έγγραφό του.

3. Την 6017/27.11.1976 άπόφαση του Νομάρχη Χαλκιδικής, μέ την όποία έπικυρώθηκαν ή Έκθεση της Έπιτροπής καί τό σχετικό τοπογραφικό καί ύψομετρικό διάγραμμα, πού δημοσιεύθηκαν στό μέ άριθμό 678/28.11.1980 Φ.Ε.Κ. τ. Δ'.

4. Τη Δ. 7270/1715/21.12.81 κοινή άπόφαση των Πρωθυπουργού καί Υπουργού Οικονομικών» περί άναθέσεως άρμοδιοτήτων στούς Υφυπουργούς Οικονομικών, άποφασίζουμε :

Έγκρίνουμε γιά την προσαύξηση του αίγιαλοῦ, τη ζώνη παραλίας στη θέση «ΜΩΛΑ ΚΑΛΥΒΑ» Κασσάνδρα Χαλκιδικής όπως αύτή καθορίσθηκε άπό την άρμόδια Έπιτροπή του άρθρ. 5 του Α.Ν. 263/1968 καί εικονίζεται στό άπό 20.9.1976 καί μέ κλίμακα 1:500 τοπογραφικό καί ύψομετρικό διάγραμμα του Άρχιτ/νος Μηχανικού Βασιλείου Παπά τό όποίο έχει θεωρηθεί άπό τό Δ/ντή Τεχνικών Υπηρεσιών Νομ. Χαλκιδικής Θωμά Χασαπή την 2.11.76 καί συνοδεύει την άπό 2.11.76 Έκθεση της έν λόγω Έπιτροπής

Η παρούσα άπόφαση μαζί μέ την έκθεση της Έπιτροπής καί τό τοπογρ. διάγραμμα νά δημοσιευθούν στην Έφημερδα της Κυβερνήσεως.

ΕΚΘΕΣΙΣ

Έπιτροπής των όρίων του Αίγιαλοῦ

Έν Ν. Μουδανίοις σήμερον την 2.11.1976 ήμέραν Τετάρτην ή έπιτροπή καθορισμού των όρίων του αίγιαλοῦ καί παραλίας άποτελουμένη, συμφώνως πρός την διάταξιν της παραγράφου 2 του άρθρου 5 του Α.Ν. 263/1968, έκ των :

α) Κωτούδη Βασιλείου άναπληρωτού οίκον. Έφόρου Ν. Μουδανιών.

β) Δημητριάδη Φιλίππου Δ/ντού Τεχνικών Υπηρεσιών Χαλ/κής.

γ) Τσουτσάνη Άρη Πλωτάρχου άναπληρωτού Λιμενάρχου Θεσ/νίκης καί έχουσα ύπ' όψιν :

1. Την ύπ' άριθμ. 7725 διαταγήν της Νομαρχίας Χαλκιδικής περί καθορισμού του χειμερίου κύματος είς θέσιν «Μόλα Καλύβα» Ν. Σκιώνης.

2. Τό Νέον συνταχθέν άπό 20.9.1976 τοπογραφικόν καί ύψομετρικόν διάγραμμα του Μηχανικού Βασιλείου Παππά ύπό κλίμακα 1:500 θεωρηθέν την 2.11.1976 ύπό Χασάπη Θωμά Δ/ντού Τεχν. Υπηρεσιών Χαλ/κής.

3. Τάς διατάξεις του Α.Ν. 1540/1958 ώς έτροποποιήθη ύπό του Α.Ν. 2344/1940 καί του Α.Ν. 263/1968, καθ' άς ό καθορισμός της όριογραμμής του αίγιαλοῦ γίνεται έπί τοπογραφικού καί ύψομετρικού διαγράμματος χαρασσομένης ύπ' αύτού έρυθράς γραμμής διά την όριογραμμήν του αίγιαλοῦ κιτρίνης γραμμής διά την όριογραμμήν της παραλίας καί κυανής γραμμής διά τόν παλαιόν αίγιαλόν είς περίπτωσιν καθ' ήν ένεκα προσχώσεως ή άλλης αίτίας είναι έμφανές ότι καθ' όν χρόνον ένεργεϊται ό καθορισμός, ό αί-

γιαλὸς εἶναι διάφορος τοῦ εἰς τὸ παρελθὸν τοιούτου κ.λ.π. ὅτε δύναται νὰ καθορισθῇ ἡ παλαιὰ θέσις τοῦ αἰγιαλοῦ, ἡ ὑφισταμένη μέχρι τοῦ ἔτους 1884, ἐὰν ὑφίστανται κατοχαὶ ἰδιωτῶν ἢ καὶ πρότερον ἂν δὲν ὑφίστανται τοιαῦται.

Ἐπίσης τὰς ὑπ' ἀριθμ. 64/1959 καὶ 630/1964 γνωμοδοτήσεις τοῦ Νομικοῦ Συμβουλίου τοῦ Κράτους.

4. Τὰ ἐκ τῆς ἐνεργηθείσης τὴν 3.3.1976 αὐτοψίας προκύψαντα στοιχεῖα ἀποφασίζει :

Καθορίζει ἐπὶ τοῦ ἀνωτέρω διαγράμματος :

α) Διὰ συνεχοῦς ἐρυθρᾶς γραμμῆς τὴν ὁριογραμμὴν τοῦ αἰγιαλοῦ.

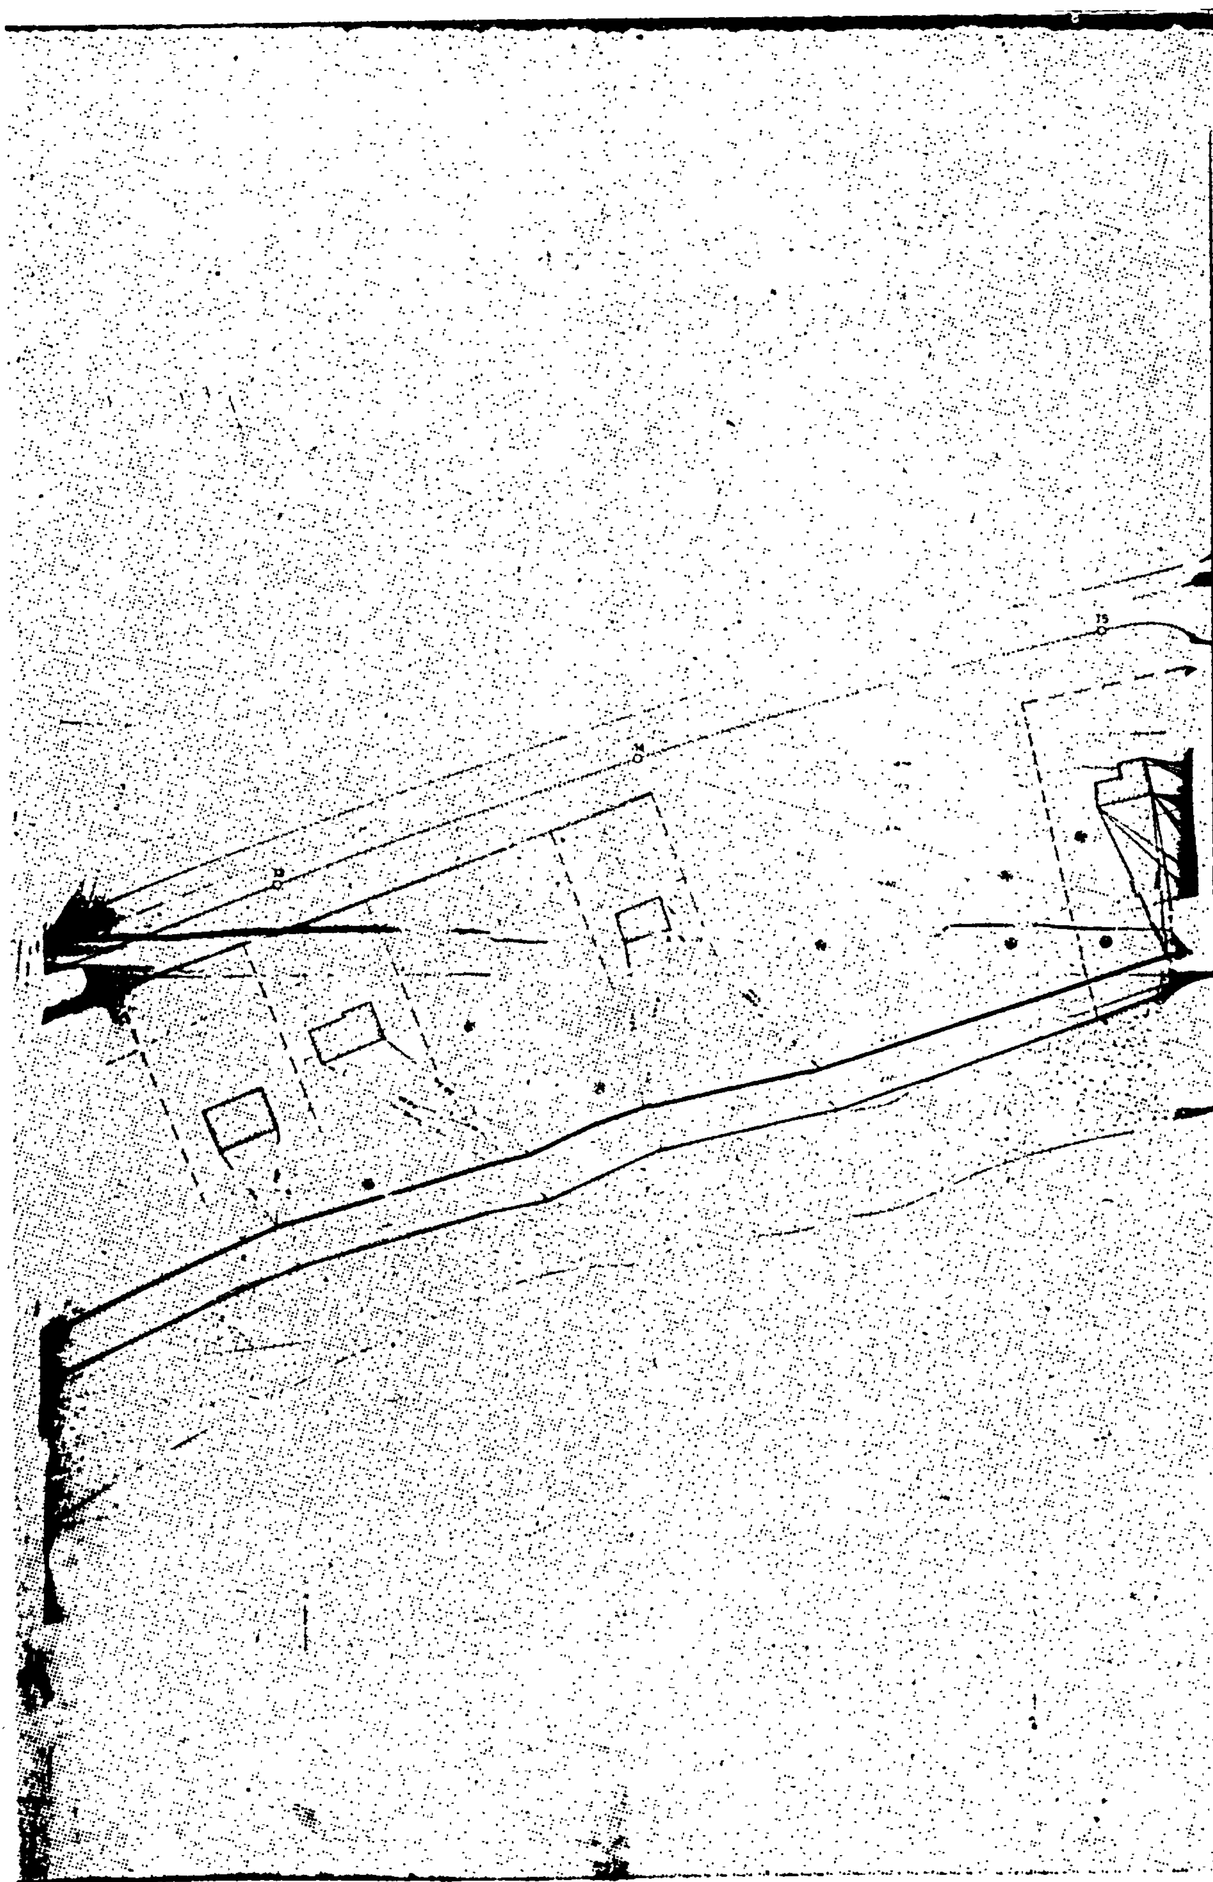
β) Διὰ συνεχοῦς κιτρίνης γραμμῆς τὴν ὁριογραμμὴν τῆς παραλίας.

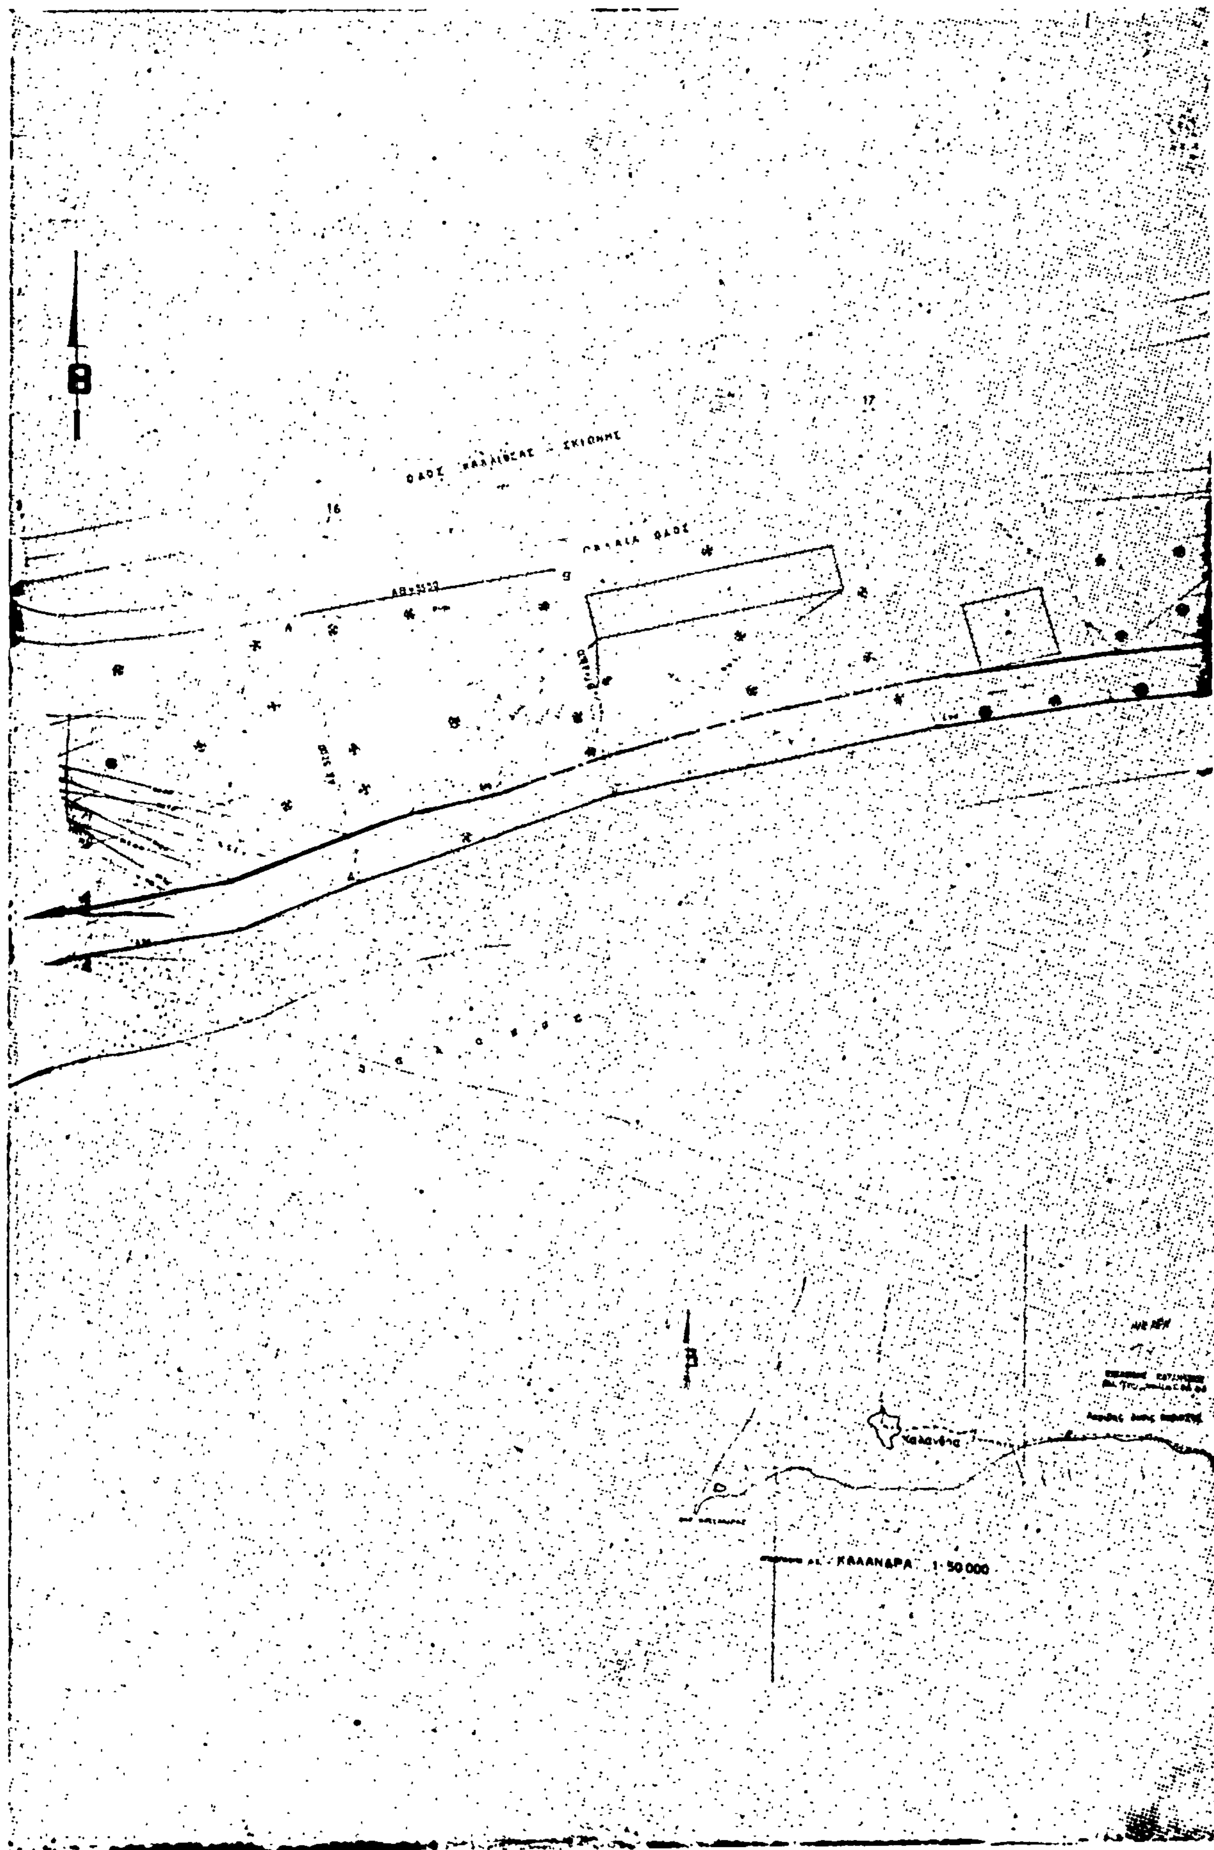
Ὁ Πρόεδρος
ΒΑΣΙΛΕΙΟΣ ΚΩΤΟΥΔΗΣ

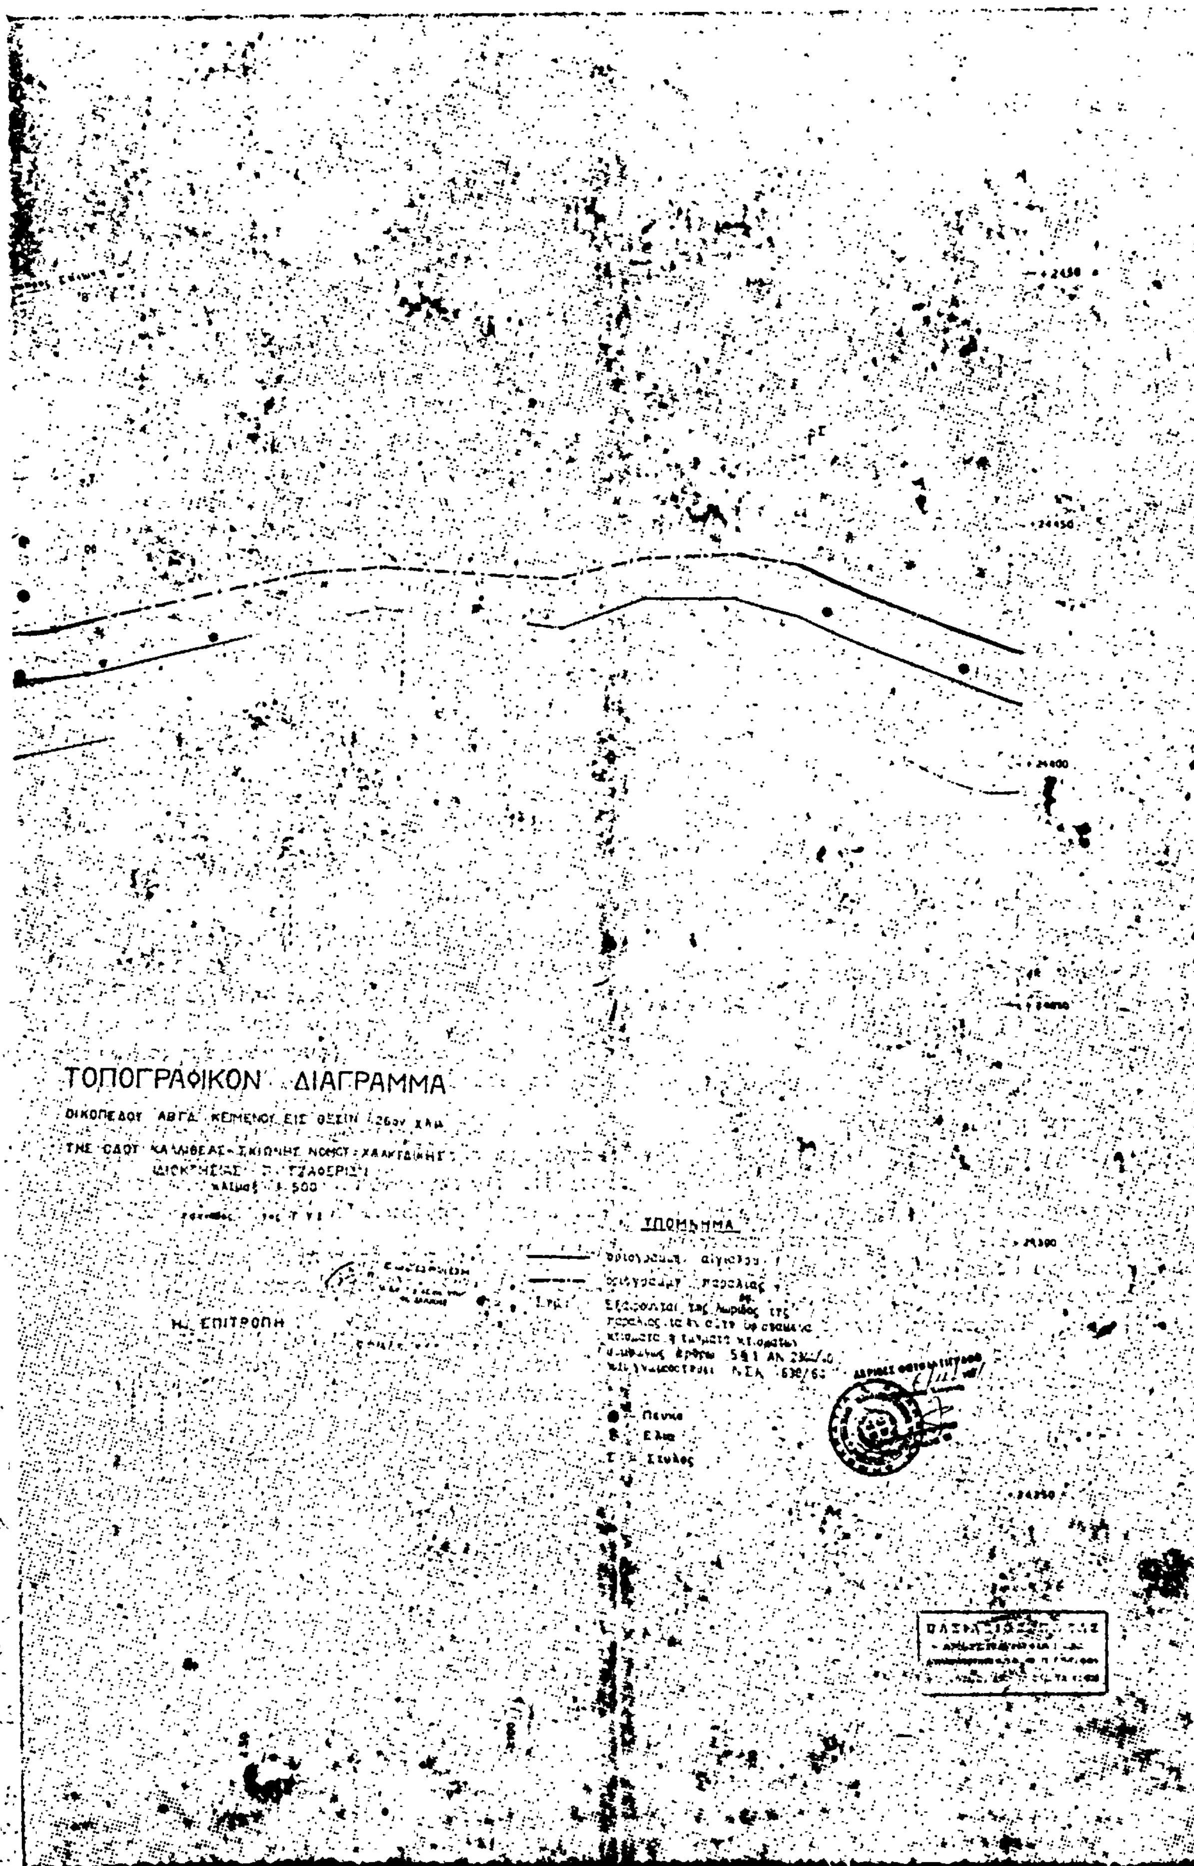
Τὰ Μέλη
ΦΙΛΙΠΠΟΣ ΔΗΜΗΤΡΙΑΔΗΣ, Α. ΤΣΟΥΤΣΑΝΗΣ

Ἀθῆναι, 12 Ἰανουαρίου 1982

Ο ΥΦΥΠΟΥΡΓΟΣ
ΔΗΜΟΣΘΕΝΗΣ ΔΗΜΟΣΘΕΝΟΠΟΥΛΟΣ




ΠΑΛΑΙΑ ΟΔΟΣ
ΚΑΛΑΝΔΡΑ 1:50 000


ΤΟΠΟΓΡΑΦΙΚΟΝ ΔΙΑΓΡΑΜΜΑ
ΟΙΚΟΠΕΔΟΥ ΑΒΓΔ ΚΕΙΜΕΝΟΥ ΕΙΣ ΘΕΣΙΝ
ΤΗΣ ΟΔΟΥ ΚΑΛΛΙΘΕΑΣ-ΣΚΙΩΝΗΣ ΝΟΜΟΥ ΧΑΛΚΙΔΙΚΗΣ
ΥΠΟΜΝΗΜΑ
Η ΕΠΙΤΡΟΠΗ
Πευκο
Ελια
Στυλος

Αριθ. Δ. 145/30 (2)

Δημιουργία Ζώνης Παραλίας στὴ θέση «Πύργος Πούντα» Ν. Σκιώνης Κασσάνδρας Χαλκιδικῆς.

Ο ΥΠΟΥΡΓΟΣ ΟΙΚΟΝΟΜΙΚΩΝ

Ἔχοντας ὑπόψη:

1. Τὶς διατάξεις τῶν παρ. 2 καὶ 5 τοῦ ἄρθρου 6 τοῦ Α.Ν. 2344/1940 «περὶ αἰγιαλοῦ καὶ παραλίας», ὅπως ἀντικαταστάθηκαν μὲ τὶς διατάξεις τοῦ ἄρθρου 13 τοῦ Νόμου 1078/1980.

2. Τὴ σύμφωνη γνώμη τοῦ Γενικοῦ Ἐπιτελείου Ναυτικοῦ, ποὺ διατυπώθηκε στὸ Φ.187.2/747/78/5.12.1978 ἔγγραφό του.

3. Τὴν 6397/21.12.1978 ἀπόφαση τοῦ Νομάρχη Χαλκιδικῆς, μὲ τὴν ὁποία ἐπικυρώθηκαν ἡ Ἔκθεση τῆς Ἐπιτροπῆς καὶ τὸ σχετικὸ τοπογραφικὸ καὶ ὑψομετρικὸ διάγραμμα, ποὺ δημοσιεύθηκαν στὸ μὲ ἀριθμὸ 659/21.11.1980 καὶ 245/7.5.1981 ΦΕΚ τ. Δ'.

4. Τὴ Δ.7270/1715/21.12.81 κοινὴ ἀπόφαση τῶν Πρωθυπουργοῦ καὶ Ὑπουργοῦ Οἰκονομικῶν «περὶ ἀναθέσεως ἁρμοδιοτήτων στοὺς Ὑφυπουργοὺς Οἰκονομικῶν», ἀποφασίζουμε:

Ἐγκρίνουμε, γιὰ τὴν προσαύξηση τοῦ αἰγιαλοῦ, τὴ ζώνη παραλίας στὴ θέση «Πύργος Πούντα» Ν. Σκιώνης Κασσάνδρας Χαλκιδικῆς, ὅπως αὐτὴ καθορίσθηκε ἀπὸ τὴν ἁρμόδια Ἐπιτροπὴ τοῦ ἄρθρ. 5 τοῦ Α.Ν. 263/1968 καὶ εἰκονίζεται στὸ ἀπὸ 23.3.1976 καὶ μὲ κλίμακα 1 : 500 τοπογραφικὸ καὶ ὑψομετρικὸ διάγραμμα τῶν α) Τοπογρ. Μηχανικοῦ Μαρίας Τσαούση καὶ β) ἀρχιτέκτονος Μηχανικοῦ Ἠλία Παπαγιανοπούλου τὸ ὁποῖο ἔχει θεωρηθεῖ ἀπὸ τὸ Δ/ντὴ τῆς Δ/νσεως Τεχν. Ὑπηρ. Ν. Χαλκ. Φιλ. Δημητριάδη τὴν 23.3.1976 καὶ συνοδεύει τὴν ἀπὸ 3.10.1978 Ἔκθεση τῆς ἐν λόγω Ἐπιτροπῆς.

Ἡ παροῦσα ἀπόφαση, μαζὶ μὲ τὴν ἔκθεση τῆς Ἐπιτροπῆς καὶ τὸ τοπογρ. διάγραμμα νὰ δημοσιευθεῖ στὴν Ἐφημερίδα τῆς Κυβερνήσεως (ἄρθρ. 13 Ν. 1078/80).

ΕΚΘΕΣΙΣ ΚΑΘΟΡΙΣΜΟΥ ΟΡΙΩΝ ΑΙΓΙΑΛΟΥ ΚΑΙ ΠΑΡΑΛΙΑΣ

Ἐν Ν. Μουδανίοις σήμερον τὴν 3ην τοῦ μηνὸς Ὀκτωβρίου 1978 ἡ κατὰ τὸ ἄρθρον 5 ΑΝ 263/68 ἐπιτροπὴ ἀποτελουμένη ἐκ τῶν: 1) Ἰωάννου Γεωργιακάκη Ἐφορ. Ὑπαλλήλου ἐπὶ βαθμῷ 6ῳ ἀναπληρωτοῦ Οἰκον. Ἐφόρου Ν. Μουδανιῶν, ὡς Προέδρου. 2) Ἄρη Τσουτσάνη, Πλωτάρχη, ἀναπληρωτοῦ Λιμενάρχου Θεσ/νίκης καὶ 3) Χρήστου Παπαδημητρίου, Μηχ/κοῦ, ἀναπληρωτοῦ Δ/ντοῦ Τεχν. Ὑπηρεσιῶν Χαλκιδικῆς, ὡς μελῶν, συνελθοῦσα ἐν τῷ καταστήματι τῆς Οἰκον. Ἐφορίας Ν. Μουδανιῶν Χαλκιδικῆς ἵνα προβῇ εἰς τὸν καθορισμὸν τῶν ὁρίων τοῦ αἰγιαλοῦ εἰς θέσιν «Πύργος Πούντα» κτηματικῆς περιοχῆς Ν. Σκιώνης Χαλκιδικῆς καὶ λαβοῦσα ὑπ' ὄψει:

1. Ὅτι αἰγιαλὸς εἶναι ἡ χερσαία ζώνη ἡ βρεχομένη ἀπὸ τὰς μεγίστας πλὴν συνήθεις ἀναβάσεις τῶν κυμάτων (ἄρθρον 1 ΑΝ 2344/1940).

2. Ὅτι ὁ καθορισμὸς τῆς ὁριογραμμῆς τοῦ αἰγιαλοῦ γίνεται ἐπὶ τοπογραφικοῦ καὶ ὑψομετρικοῦ διαγράμματος χαρασσομένης ἐπ' αὐτοῦ ἐρυθρᾶς γραμμῆς, ὅπου δὲ διαπιστωθεῖ ὅτι οὗτος εἶναι διάφορος τοῦ εἰς τὸ παρελθὸν αἰγιαλοῦ χαράσσεται κυανὴ γραμμὴ εἰς τὴν θέσιν τοῦ αἰγιαλοῦ τοῦ ὑφισταμένου κατὰ τὸ ἔτος 1884 ἐὰν ὑφίστανται κατοχαὶ ἰδιωτῶν, καὶ πρότερον δέ, ἐὰν δὲν ὑφίστανται τοιαῦται (ἄρθρον 2 ΑΝ 2344/40).

3. Τὰς διατάξεις τῶν ἄρθρων 5 καὶ 7 ΑΝ 2344/40 διὰ τὴν δημιουργίαν παραλίας.

4. Τὴν ἀπὸ 9.4.1976 ἔκθεσιν ἡμῶν καὶ τὸ συνοδεῦον ταύτην τοπογραφικὸν καὶ ὑψομετρικὸν διάγραμμα καθορισμοῦ ὁρίων αἰγιαλοῦ καὶ παραλίας εἰς τὴν ἄνω περιοχήν.

5. Τὸ ὑπ' ἀριθ. Φ.187.2/5/77/Σ9/4.1.1977 ἔγγραφον τοῦ Ἀρχηγείου Ναυτικοῦ καὶ τὸ συνοδεῦον τοῦτο διάγραμμα τῆς προηγουμένης παραγράφου, εἰς τὸ ὁποῖον διὰ μελαίνης γραμμῆς, συνεχοῦς καὶ διακεκομμένης, σεμειοῦνται τὰ κατὰ τὰς ἀπόψεις του ὅρια τῶν καθορισθεισῶν διὰ τῆς εἰρημένης ἐκθέσεως ἡμῶν ὁριογραμμῶν αἰγιαλοῦ καὶ παραλίας ἀντιστοίχως.

6. Τὰ ὑπὸ τοῦ Ἐλευθερίου Ζηκοπούλου, πληρεξουσίου δικηγόρου τοῦ Στυλ. Ζαϊρόπουλου, προσκομισθέντα στοιχεῖα περὶ ὧν ἡ ὑπ' ἀριθ. 3548/15.6.1978 αἴτησις αὐτοῦ, ἅτινα ὑπεβλήθησαν καὶ εἰς τὸ Ἀρχηγεῖον Ναυτικοῦ (ἔγγραφον Φ.187.2/315/78/Σ989/22.5.1978) ὡς καὶ τὰ προφορικῶς παρ' αὐτοῦ ἐκτεθέντα.

7. Τὴν ὑπ' ἀριθ. 1052/22.10.1970 γνωμοδότησιν τοῦ Νομικοῦ Συμβουλίου τοῦ Κράτους περὶ ἧς ἡ ὑπ' ἀριθ. 4438/31.7.78 αἴτησις τοῦ ἄνω πληρεξουσίου δικηγόρου, καθ' ἣν ὁ αἰγιαλὸς δὲν προσδιορίζεται ὑπὸ τῆς Πολιτείας ἀλλὰ δημιουργεῖται ὑπὸ τῆς φύσεως, δηλαδὴ ὑπὸ τοῦ μεγίστου χειμερίου κύματος τοῦ ὁποίου ἡ ἔκτασις ἀποδεικνύεται διὰ παντὸς ἀποδεικτικοῦ μέσου καὶ μαρτύρων.

8. Τὴν ὑπ' ἀριθ. 16/27.3.1978 ἔνορκον βεβαίωσιν τῶν Νικολάου Λεμονῆ καὶ Καλλικράτη Πρασσᾶ κατοίκων Ν. Σκιώνης Χαλκιδικῆς βεβαιούντων ὅτι τὸ μέγιστον χειμέριον κῦμα δὲν ὑπερβαίνει τὸν πόδα τοῦ ὑπάρχοντος κατακορύφου πρανοῦς κατὰ μῆκος τῆς ἀκτῆς εἰς τὸ χεῖλος τοῦ ὁποίου ὑπάρχουν περὶ τὰ 14 ἐλαιόδενδρα μεγάλης ἡλικίας (100 ἐτῶν καὶ ἄνω).

9. Τὰς ὑπ' ἀριθ. 1184/67, 82/70 καὶ 64/59 γνωμοδοτήσεις τοῦ Ν.Σ.Κ.

10. Ὅτι ὁ καθορισμὸς τῶν ὁριογραμμῶν αἰγιαλοῦ καὶ παραλίας διενεργεῖται ἐκ νέου καὶ κατόπιν τῶν ὑπ' ἀριθ. Φ.187.2/77/Σ9/4.1.1977 καὶ Φ.187.2/315/78/Σ989/22.5.78 ἐγγράφων τοῦ Ἀρχηγείου Ναυτικοῦ καὶ πρὸς τὸ σκοπὸν ἀνεγέρσεως οἰκοδομῆς (συνέχισις ἐργασιῶν) εἰς τὴν ἰδιοκτησίαν τοῦ Στυλ. Ζαϊρόπουλου.

11. Τὸ ἀπὸ 23.3.76 τοπογραφικὸν καὶ ὑψομετρικὸν διάγραμμα τῆς Μαρίας Τσαούση τοπογρ. Μηχ/κοῦ Ἀθηνῶν καὶ Ἠ. Παπαγιαννοπούλου θεωρηθέντος ὑπὸ τοῦ Δ/ντοῦ Τεχνικῶν Ὑπηρεσιῶν Χαλκιδικῆς τὴν 23.3.1976.

12. Τὰ ἐκ τῆς ἐπιτοπίου μεταβάσεως ἡμῶν τὴν 16 Αὐγούστου 1978 προκύψαντα στοιχεῖα ἤτοι:

α) Ὅτι δὲν συντρέχει λόγος καθορισμοῦ παλαιοῦ αἰγιαλοῦ ἐπειδὴ δὲν διεπιστώθη ἔμπλησις τῆς θαλάσσης ἀλλὰ τουναντίον διεπιστώθη διάβρωσις τῆς ξηρᾶς ὑπὸ τῆς θαλάσσης.

β) Ὅτι ἡ ἑκατέρωθεν καὶ ἡ πρὸ τῆς ἰδιοκτησίας τοῦ Στυλ. Ζαϊρόπουλου ἀκτὴ εἶναι ἀπότομος ἔχουσα ὕψος ἀπὸ 4 ἕως 2 μέτρα περίπου, ἡ δὲ πρὸ αὐτῆς θάλασσα ἀβαθὴς καὶ μὲ πετρώδη πυθμένα.

γ) Ὅτι ὡς ἐκ τῆς ἄνω μορφολογίας τοῦ ἐδάφους (ἀπότομος ἀκτὴ-ἀβαθὴς θάλασσα μὲ πετρώδη πυθμένα) ἡ θάλασσα κατὰ τὰς μεγίστας πλὴν συνήθεις ἀναβάσεις τῶν κυμάτων δὲν ὑπερβαίνει τὸν πόδα τοῦ ἄνω πρανοῦς.

δ) Ὅτι ἐνδείκνυται ἡ δημιουργία παραλίας ὡς ἐκ τῆς μορφολογίας τοῦ ἐδάφους, ἀποφασίζει:

Καθορίζει ἐπὶ τοῦ ἀπὸ 23.3.76 τοπογραφικοῦ καὶ ὑψομετρικοῦ διαγράμματος τῆς Μαρίας Τσαούση τοπογρ. Μηχ/κοῦ Ἀθηνῶν καὶ Ἠλία Παπαγιαννοπούλου θεωρηθέντος ὑπὸ τοῦ Δ/ντοῦ Τεχν. Ὑπηρεσιῶν Χαλκιδικῆς τὴν 23.3.1976.

α) Ἐν τῇ ἐννοίᾳ τῶν διατάξεων τοῦ ἄρθρου 1 ΑΝ 2344/40 ἐν συνδυασμῷ πρὸς τὴν ὑπ' ἀριθ. 1052/70 γνωμοδότησιν τοῦ Ν.Σ.Κ. τὴν οριογραμμὴν τοῦ ἐν ἐνεργείᾳ αἰγιαλοῦ διὰ συνεχοῦς ἐρυθρᾶς γραμμῆς καὶ ὑπὸ στοιχεῖα Α, 1, 2, 3, 4, 5, 6, 7, 8, 9, 10, 11, 12, 13, 14, 15, 16, 17 (τὸ ἀκρότατον σημεῖον τῆς χερσαίας ζώνης τῆς βρεχομένης ἀπὸ τὰς μεγίστας πλὴν συνήθεις ἀναβάσεις τῶν κυμάτων) ἤτοι ὡς τοῦτον ἐδημιούργησεν ἡ φύσις (Γνωμ. 1184/67 καὶ 64/59 ΝΣΚ).

β) Κατὰ τὰς διατάξεις τοῦ ἄρθρου 5 ΑΝ 2344/40 τὴν οριογραμμὴν τῆς παραλίας διὰ συνεχοῦς κιτρίνης γραμμῆς καὶ ὑπὸ στοιχεῖα Α', 1', 2', 3', 4', 5', 6', 7', 8', 9', 10', 11', 12', 13', 14', 15', 16', 17'.

Συνημμένα τὰ ἐν παρ. 6 καὶ 7 στοιχεῖα.

Ἡ Ἐπιτροπή

Ὁ Πρόεδρος

ΙΩΑΝΝΗΣ ΓΕΩΡΓΙΑΚΑΚΗΣ

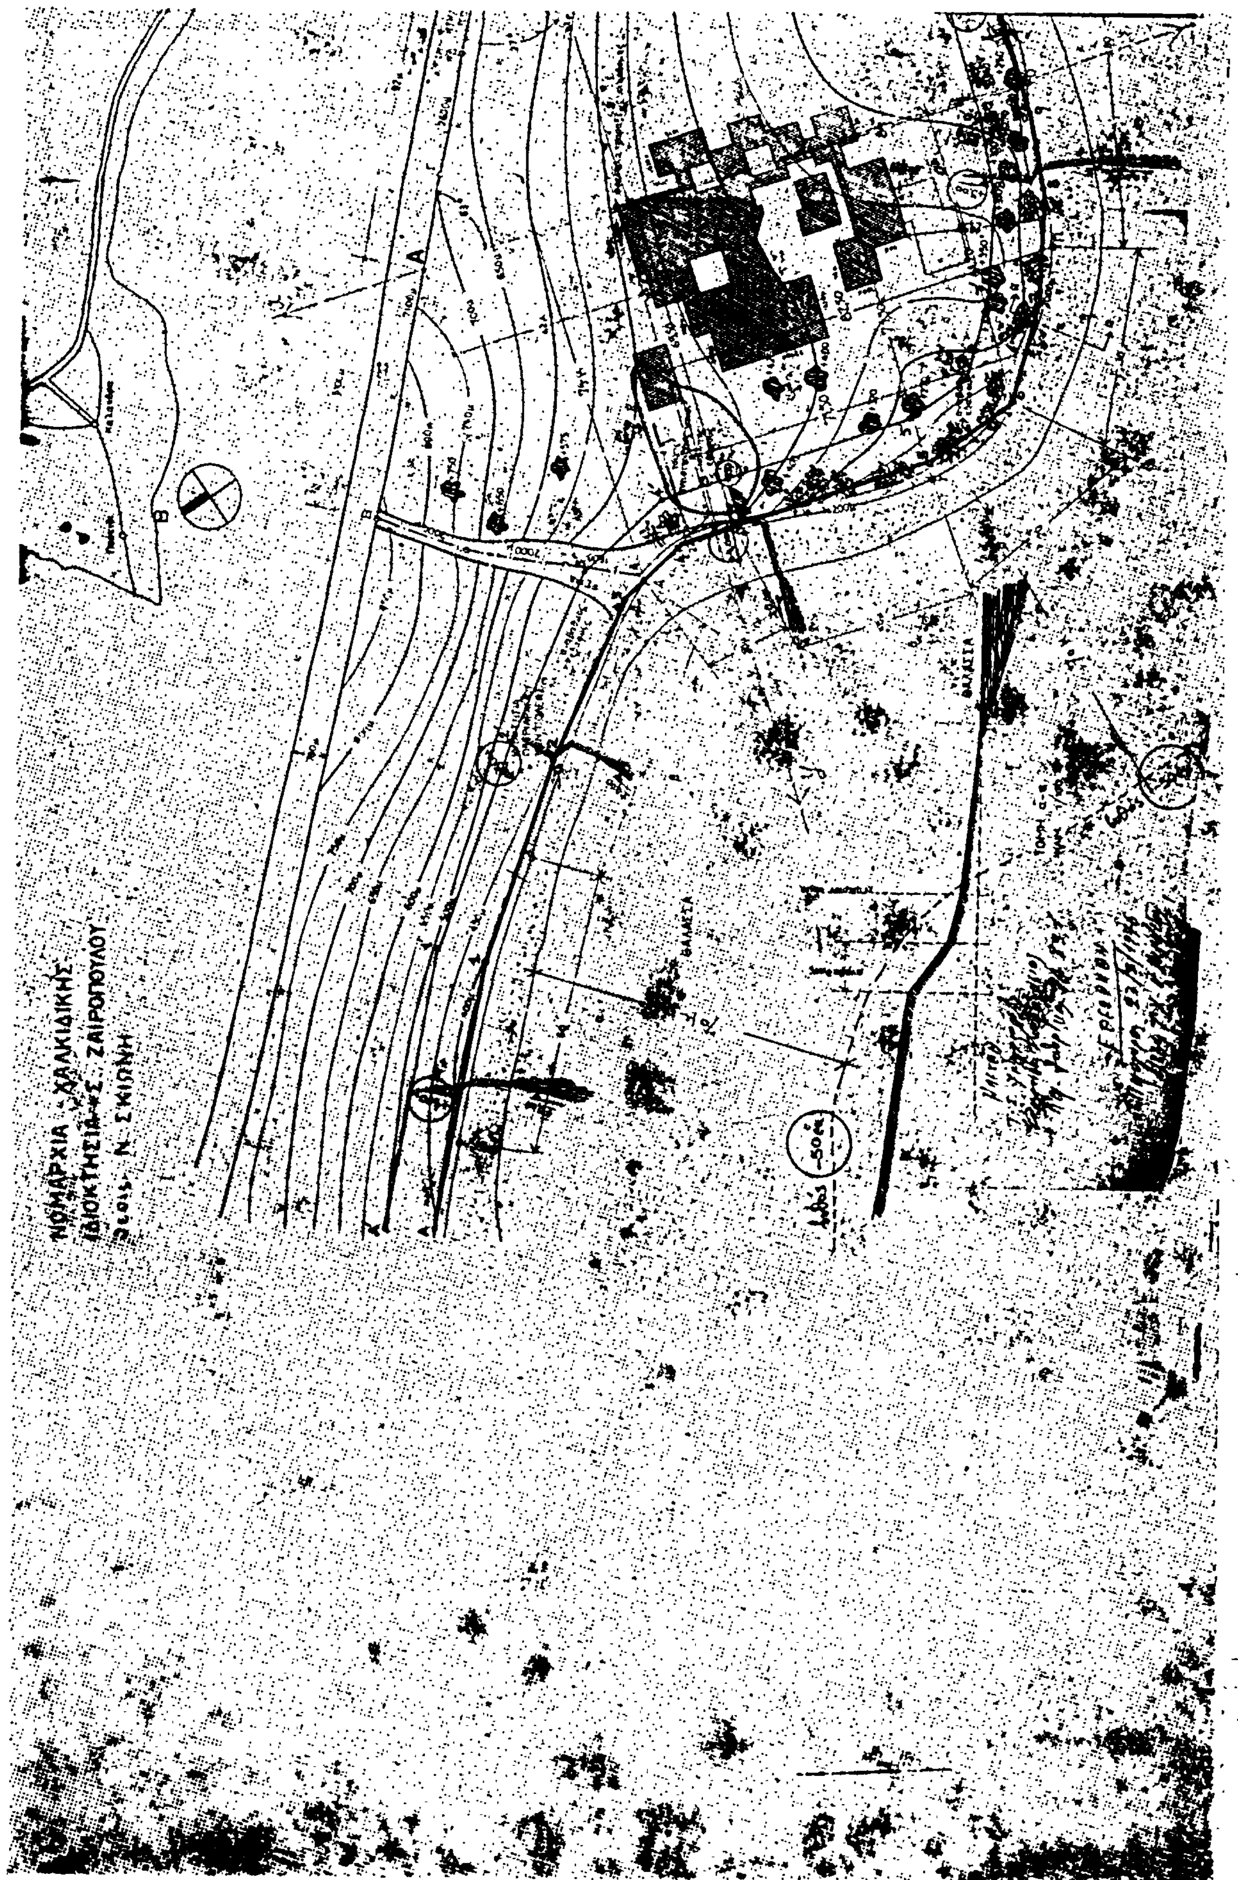
Τὰ Μέλη

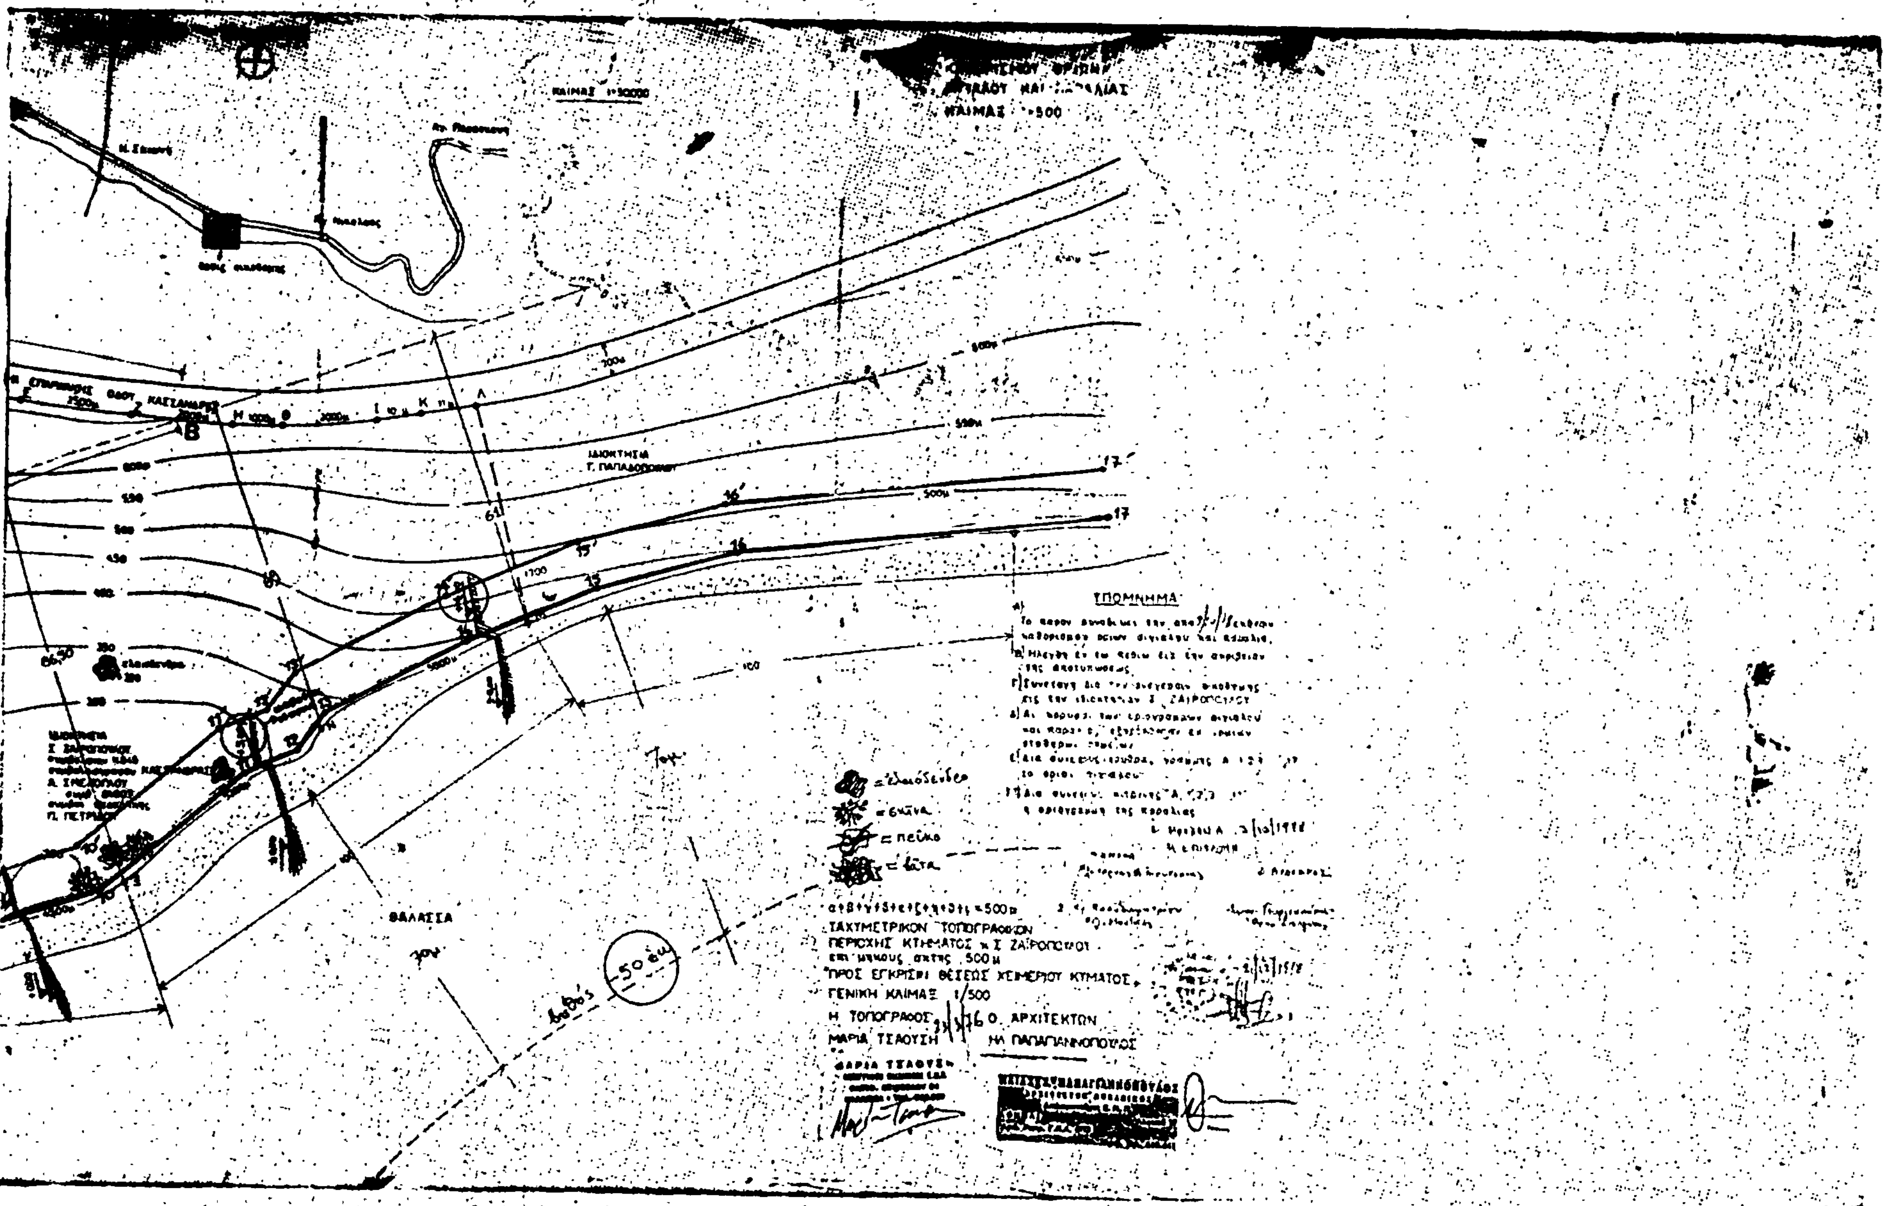
Α. ΤΣΟΥΤΣΑΝΗΣ ΧΡ. ΠΑΠΑΔΗΜΗΤΡΙΟΥ

Ἀθῆναι, 12 Ἰανουαρίου 1982

Ο ΥΦΥΠΟΥΡΓΟΣ

ΔΗΜΟΣΘΕΝΗΣ ΔΗΜΟΣΘΕΝΟΠΟΥΛΟΣ


ΝΟΜΑΡΧΙΑ ΧΑΛΚΙΔΙΚΗΣ
ΙΔΙΟΚΤΗΣΙΑ Κ. ΖΑΙΡΟΠΟΥΛΟΥ
Θέσις Ν. ΣΚΙΩΝΗ
ΘΑΛΑΣΣΑ


ΚΛΙΜΑΞ 1:5000
ΥΠΟΜΝΗΜΑ
ΘΑΛΑΣΣΑ
ΙΔΙΟΚΤΗΣΙΑ Γ. ΠΑΠΑΔΟΠΟΥΛΟΥ
ΤΑΧΥΜΕΤΡΙΚΟΝ ΤΟΠΟΓΡΑΦΙΚΟΝ
ΠΕΡΙΟΧΗΣ ΚΤΗΜΑΤΟΣ κ. Σ. ΖΑΪΡΟΠΟΥΛΟΥ
επί μήκους ακτής 500 μ
ΠΡΟΣ ΕΓΚΡΙΣΙΝ ΘΕΣΕΩΣ ΧΕΙΜΕΡΙΟΥ ΚΥΜΑΤΟΣ
ΓΕΝΙΚΗ ΚΛΙΜΑΞ 1/500
Η ΤΟΠΟΓΡΑΦΟΣ
ΜΑΡΙΑ ΤΣΑΟΥΣΗ
Ο ΑΡΧΙΤΕΚΤΩΝ
ΗΛ. ΠΑΠΑΓΙΑΝΝΟΠΟΥΛΟΣ
=πεύκο

'Αριθ. Δ. 192/11 (3)

Δημιουργία Ζώνης Παραλίας στή θέση «ΚΟΜΜΕΝΟ» ή «ΡΟΔΟΣΤΑΜΟ» Κάτω Κορακιάνας Ν. Κερκύρας, μπροστά στήν ιδιοκτησία τοῦ Ράντοβα Μάζη.

Ο ΥΠΟΥΡΓΟΣ ΟΙΚΟΝΟΜΙΚΩΝ

Έχοντας ὑπόψη:

1. Τίς διατάξεις τῶν παρ. 2 καί 5 τοῦ ἄρθρου 6 τοῦ Α.Ν. 2344/1940 «περί αἰγιαλοῦ καί παραλίας», ὅπως ἀντικαταστάθηκαν μέ τίς διατάξεις τοῦ ἄρθρου 13 τοῦ Νόμου 1978/1980.
2. Τή σύμφωνη γνώμη τοῦ Γενικοῦ 'Επιτελείου Ναυτικοῦ, πού διατυπώθηκε στό Φ. 1872/54/193/6.2.81 ἔγγραφό του.
3. Τήν Ο.Ε. 2345/13.3.81 ἀπόφαση τοῦ Νομάρχη Κέρκυρας, μέ τήν ὁποία ἐπικυρώθηκαν ἡ Έκθεση τῆς 'Επιτροπῆς καί τό σχετικό τοπογραφικό καί ὑψομετρικό διάγραμμα, πού δημοσιεύθηκαν στό μέ ἀριθμό 284/26.5.81 Φ.Ε.Κ. τ. Δ'.
4. Τή Δ. 7270/1715/21.12.81 κοινή ἀπόφαση τῶν Πρωθυπουργοῦ καί 'Υπουργοῦ Οἰκονομικῶν «περί ἀναθέσεως ἁρμοδιοτήτων στούς 'Υφυπουργούς Οἰκονομικῶν» ἀποφασίζουμε:

'Εγκρίνουμε, γιά τήν προσαύξηση τοῦ αἰγιαλοῦ, τή ζώνη παραλίας στή θέση «ΚΟΜΜΕΝΟ» ή «ΡΟΔΟΣΤΑΜΟ» Κάτω Κορακιάνας Ν. Κερκύρας, μπροστά στήν ἰδιοκτησία τοῦ Ράντοβα Μάζη, ὅπως αὐτή καθορίσθηκε ἀπό τήν ἁρμόδια 'Επιτροπή τοῦ ἄρθρ. 74 τοῦ 636/1977 Π. Δ/τος καί εἰκονίζεται στό ἀπό Νοέμβριο 1980 καί μέ κλίμακα 1:500 τοπογραφικό καί ὑψομετρικό διάγραμμα τοῦ Τοπογράφου Μηχανικοῦ 'Αποστ. Τσίβου τό ὁποῖο ἔχει θεωρηθεῖ ἀπό τή Δ/νση Τεχνικῶν 'Υπηρεσιῶν Ν. Κερκύρας τήν 12.1.81 καί συνοδεύει τήν ἀπό 12.1.81 Έκθεση τῆς ἐν λόγῳ 'Επιτροπῆς.

'Η παροῦσα ἀπόφαση, μαζί μέ τήν ἔκθεση τῆς 'Επιτροπῆς καί τό τοπογρ. διάγραμμα νά δημοσιευθοῦν στήν Εφημερίδα τῆς Κυβερνήσεως (ἄρθρ. 13 Ν. 1078/80).

ΕΚΘΕΣΙΣ

Καθορισμοῦ (τό πρῶτον) ὁριογραμμῶν αἰγιαλοῦ καί παραλίας εἰς θέσιν «ΚΟΜΜΕΝΟ-ΡΟΔΟΣΤΑΜΟ» περιοχῆς Κάτω Κορακιάνας Κερκύρας πρό ἰδιοκτησίας Ράντοβα Μάζη.

'Εν Κερκύρα σήμερον τήν 12/1/1981 ἡ κατά Νόμον ἁρμοδία ἐπιτροπή καθορισμοῦ τῶν ὁρίων αἰγιαλοῦ καί παραλίας, ἀποτελουμένη ἐκ τῶν:

1. Κων/νου Σκέρου, Οἰκονομικοῦ 'Εφόρου Κερκύρας,
2) Νίκου Ξενάκη 'Υπολιμενάρχου Κερκύρας
3) Δημ. Μάκκα, Πρ/νού ΤΕΕ Δ/νσεως ΤΥΝΚ

συνελθοῦσα ἐν τῷ καταστήματι τῆς Οἰκον. 'Εφορίας Κερκύρας καί λαβοῦσα ὑπ' ὄψιν:

α) Τήν ἀπό 11.12.1980 ὑποβληθεῖσαν αἴτησιν τοῦ κυρ. Ράντοβα Μάζη περί καθορισμοῦ ὁριογραμμῶν αἰγιαλοῦ καί παραλίας εἰς θέσιν Κομμένο-Ροδόσταμο περιοχῆς Κάτω Κορακιάνας.

β) Τό ὑποβληθέν τοπογραφικόν διάγραμμα ὑπό κλίμακα 1:500 τῆς ἀνωτέρω περιοχῆς συνταχθέν ὑπό τοῦ Τοπ. Μηχ/κοῦ 'Αποστ. Τσίβου τόν Νοέμβριο 1980 δεόντως ἠλεγμένον καί τεθεωρημένον ὑπό τῆς Δ/νσεως ΤΥΝ Κερκύρας τήν 12.1.1981.

γ) Τίς διατάξεις τοῦ Α.Ν. 2344/40 «περί αἰγιαλοῦ καί παραλίας» ὡς αὗται συνεπληρώθησαν καί ἐτροποποιήθησαν μεταγενεστέρως.

δ) Τά ἐκ τῆς διενεργηθείσης τήν 13.12.80 αὐτοψίας προκύψαντα στοιχεῖα, ἀποφασίζει:

Καθορίζει ἐπί τοῦ ὡς ἄνω (β) τοπογραφικοῦ διαγράμματος:

1. Διά συνεχοῦς ἐρυθρᾶς γραμμῆς τό ὅριον τοῦ αἰγιαλοῦ.
2. Διά συνεχοῦς κιτρίνης γραμμῆς τό ὅριον τῆς παραλίας ἀναλυτικῶς.

Ι) 'Ως ὁριογραμμή αἰγιαλοῦ ὁρίζεται ἡ πολυγωνική τῶν κορυφῶν 1, 2, 3, 4, 5, 6, 7, 8, 9, 10, 11, 12, 13, 14, 15, 16 αἵτινες ἐξασφαλίζονται ἐκ τῶν σταθερῶν σημείων ὡς κατωτέρω:

1. ἐκ τῆς γωνίας Α κτιρίου 54,50 μέτρων - ἐκ τῆς γωνίας Β 53,50 μέτρων.
2. ἐκ τῆς γωνίας Β κτιρίου 32,50 μέτρων - ἐκ τῆς γωνίας Γ 45,00 μέτρων
3. ἐκ τῆς γωνίας Γ κτιρίου 17,00 μέτρων - ἐκ τῆς γωνίας Δ 23,00 μέτρων
ἐκ τῆς γωνίας Ξ κτιρίου 36,00 μέτρων
4. ἐκ τῆς γωνίας Α κτιρίου 15,00 μέτρων - ἐκ τῆς γωνίας Ε 39,00 μέτρων
5. ἐκ τῆς γωνίας Ε κτιρίου 63,00 μέτρων - ἐκ τῆς γωνίας Ε 58,00
6. ἐκ τῆς γωνίας Ε κτιρίου 52,50 μέτρων - ἐκ τῆς γωνίας Η 68,00 μέτρων
7. ἐκ τῆς γωνίας Η κτιρίου 61,00 μέτρων - ἐκ τῆς γωνίας Θ 60,00 μέτρων
8. ἐκ τῆς γωνίας Ι κτιρίου 68,00 μέτρων - ἐκ τῆς γωνίας Μ 64,50 μέτρων
9. ἐκ τῆς γωνίας Ι κτιρίου 76,00 μέτρων - ἐκ τῆς γωνίας Ν 67,00 μέτρων
10. ἐκ τῆς γωνίας Ε κτιρίου 74,00 μέτρων - ἐκ τῆς γωνίας Ε 71,00 μέτρων
11. ἐκ τῆς γωνίας Ξ τοίχου 20,00 μέτρων - ἐκ τῆς γωνίας Ο 34,00 μέτρων
12. ἐκ τῆς γωνίας Ε τοίχου 19,00 μέτρων - ἐκ τῆς γωνίας Ο 7,00 μέτρων
13. ἐκ τῆς γωνίας Ο τούχου 23,50 μέτρων - ἐκ τῆς γωνίας Π 55,50 μέτρων
14. ἐκ τῆς γωνίας Τ κτιρίου 13,00 μέτρων - ἐκ τῆς γωνίας Υ 14,50 μέτρων
15. ἐκ τῆς γωνίας Φ τοίχου 16,50 μέτρων - ἐκ τῆς γωνίας Υ 6,60 μέτρων
16. ἐκ τῆς γωνίας Φ Κολώνας 13,00 μέτρων - ἐκ τῆς γωνίας Ω 32,00 μέτρων.

ΙΙ) 'Ως ὁριογραμμή παραλίας ὁρίζεται ἡ πολυγωνική τῶν κορυφῶν 1', 2', 3', 4', 5', 6', 7', 8', 9', 10', 11', 12', 13', 14', 15'.

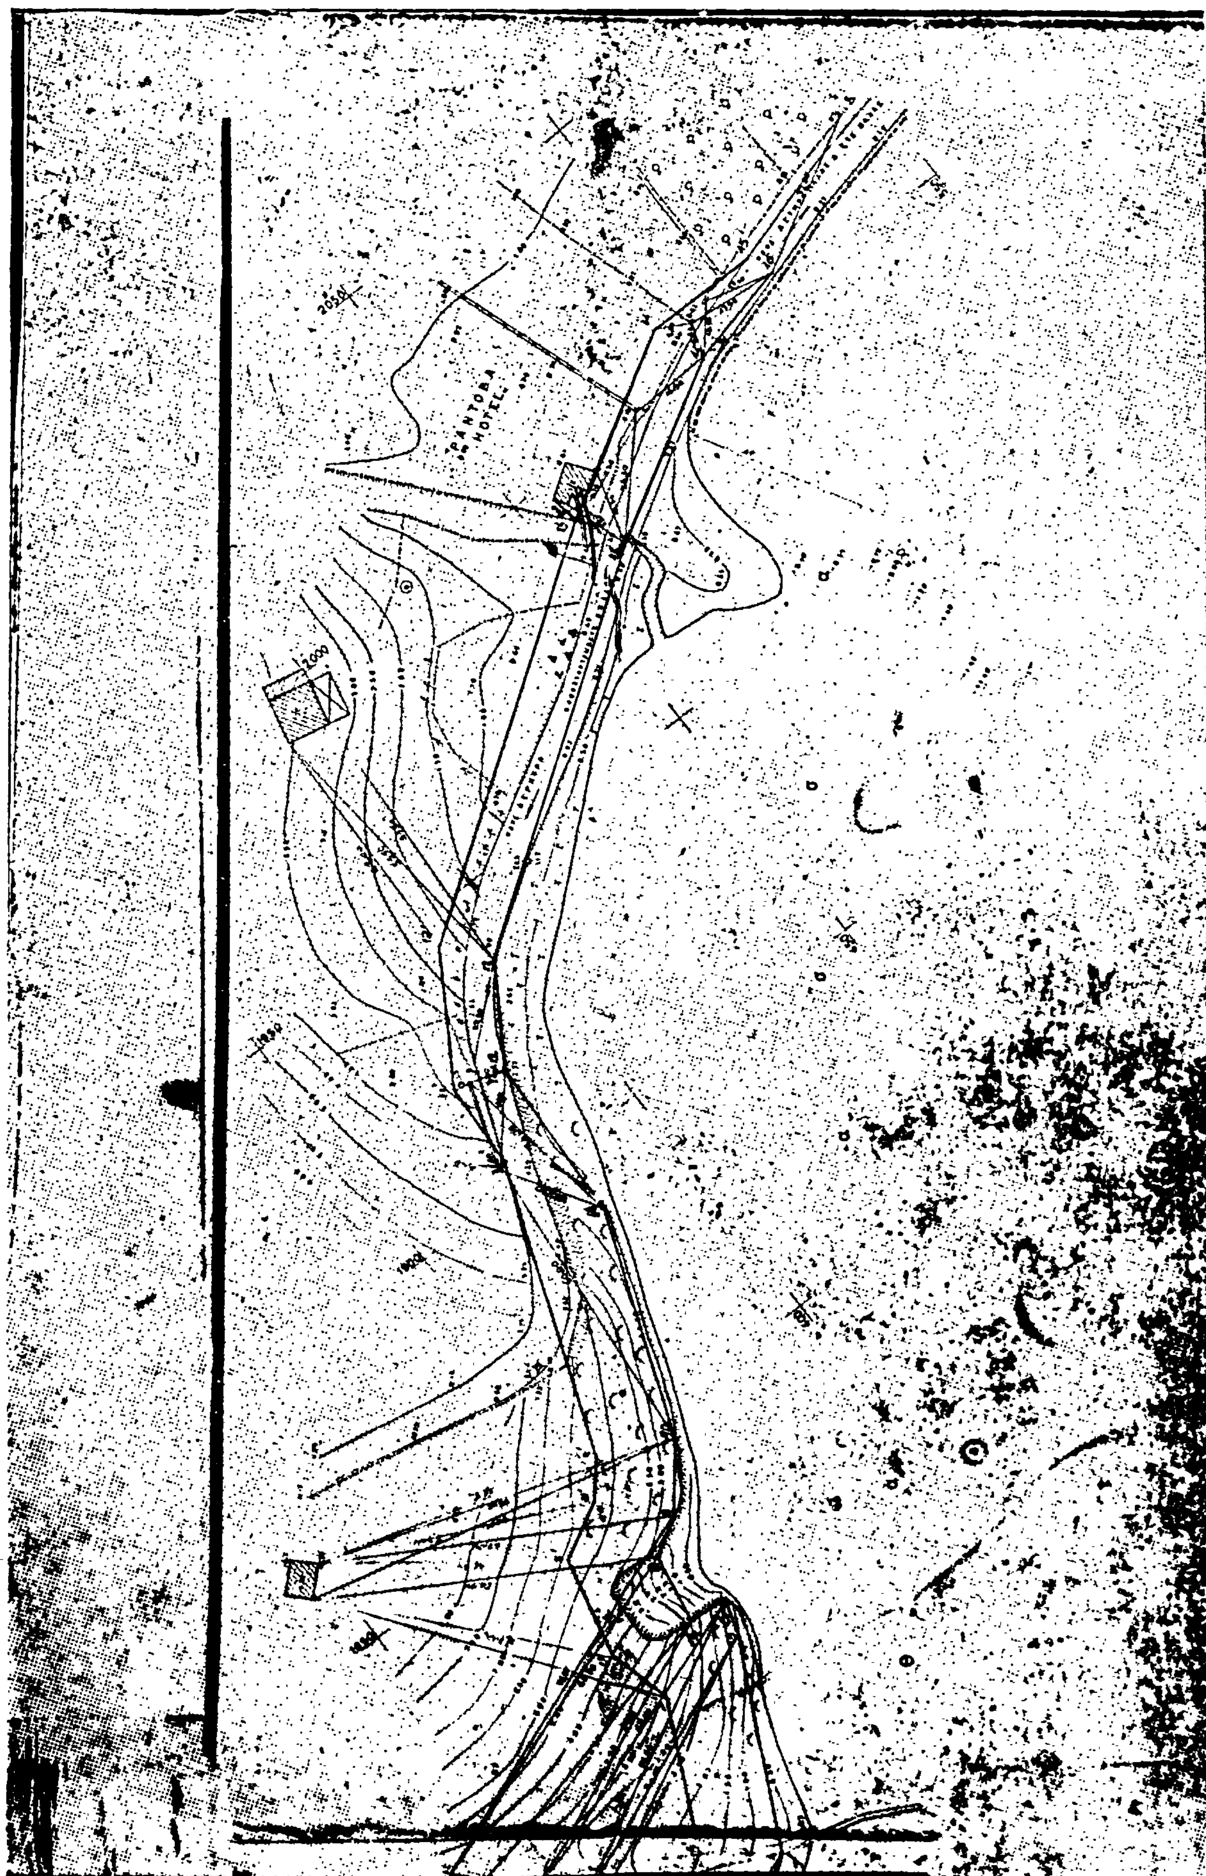
Τῆς οὕτω καθοριζομένης λωρίδος, παραλίας ἐξαιροῦνται τά ἐν αὐτῇ περιλαμβανόμενα κτίσματα ἤ τμήματα κτισμάτων συμφώνως τῷ ἄρθρῳ 5 παρ. 1 Α.Ν. 2344/40 καί γνωμοδοτήσει Ν.Σ.Κ. 630/64.

Τά Μέλη τῆς 'Επιτροπῆς
ΚΩΝ. ΣΚΕΡΟΣ, ΝΙΚ. ΞΕΝΑΚΗΣ, ΔΗΜ. ΜΑΚΚΑΣ

'Αθῆναι, 12 'Ιανουαρίου 1981

Ο ΥΦΥΠΟΥΡΓΟΣ
ΔΗΜΟΣΘΕΝΗΣ ΔΗΜΟΣΘΕΝΟΠΟΥΛΟΣ

ΤΟΠΟΓΡΑΦΙΚΟ ΔΙΑΓΡΑΜΜΑ
ΚΑΘΟΡΙΣΜΟΥ ΟΡΙΩΝ ΑΙΓΙΑΛΟΥ - ΠΑΡΑΛΙΑΣ
ΠΕΡΙΟΧΗ: ΚΟΜΜΕΝΟ Ή ΡΟΔΟΣΤΑΜΟ ΚΕΡΚΥΡΑΣ
ΚΟΙΝΟΤΗΤΑ: ΚΑΤΩ ΚΟΡΑΚΙΑΝΑ
ΕΠΑΡΧΙΑ: ΚΕΡΚΥΡΑΣ
ΝΟΜΑΡΧΙΑ: ΚΕΡΚΥΡΑΣ
ΑΡΜΟΔΙΑ ΟΙΚ. ΕΦΟΡΙΑ ΚΕΡΚΥΡΑΣ
ΕΝΔΙΑΦΕΡΟΜΕΝΟΣ: ΡΑΝΤΟΒΑΣ ΜΑΖΗΣ (ΡΑΝΤΟΒΑ HOTEL)
ΚΛΙΜΑΚΑ: 1:500
ΙΣΟΔΙΑΣΤΑΣΗ: 0.50
ΤΡΙΓΩΝ. ΕΞΑΡΤΗΣΗ: ΑΝΕΞΑΡΤΗΤΟ
ΥΨΟΜΕΤΡΙΚΗ ΑΦΕΤΗΡΙΑ: Μέση στάθμη της θαλάσσης την ημέρα της αποτυπώσεως
ΜΕΘΟΔΟΣ ΑΠΟΤΥΠΩΣΕΩΣ: ΤΑΧΥΜΕΤΡΙΑ
ΧΡΟΝΟΛΟΓΙΑ ΑΠΟΤΥΠΩΣΕΩΣ: ΝΟΕΜΒΡΙΟΣ 1980
ΣΥΜΒΟΛΙΣΜΟΙ
ΑΠΟΣΠΑΣΜΑ ΧΑΡΤΗ 1:50.000
ΑΘΗΝΑ
1700
1750
1800


2050
2000

Ἀριθ. Κ. 7257/760 (4)

Δημιουργία Ζώνης Παραλίας στὴ θέση «ΑΓΙΟΣ ΙΩΑΝΝΗΣ Παναγιᾶς νήσου Θάσου, πρὸ ἰδιοκτησίας Βέτας Στάγκου.

Ο ΥΠΟΥΡΓΟΣ ΟΙΚΟΝΟΜΙΚΩΝ

Ἔχοντας ὑπόψη:

1. Τὶς διατάξεις τῶν παρ. 2 καὶ 5 τοῦ ἄρθρου 6 τοῦ Α.Ν. 2344/1940 «περὶ αἰγιαλοῦ καὶ παραλίας», ὅπως ἀντικαταστάθηκαν μὲ τὶς διατάξεις τοῦ ἄρθρου 13 τοῦ Νόμου 1078/1980.
2. Τὴ σύμφωνη γνώμη τοῦ Γενικοῦ Ἐπιτελείου Ναυτικοῦ, ποὺ διατυπώθηκε στὸ Φ. 187.2/315/80/Σ. 1102/21.5.1980 ἔγγραφό του.
3. Τὴν ΕΦ. 168.762/16.6.1981 ἀπόφαση τοῦ Νομάρχη Καβάλας, μὲ τὴν ὁποία ἐπικυρώθηκαν ἡ Ἔκθεση τῆς Ἐπιτροπῆς καὶ τὸ σχετικὸ τοπογραφικὸ καὶ ὑψομετρικὸ διάγραμμα, ποὺ δημοσιεύθηκαν στὸ μὲ ἀριθμὸ 540/29.9.1981 Φ.Ε.Κ. τ. Δ΄.
4. Τὴ Δ. 7270/1715/21.12.81 κοινὴ ἀπόφαση τῶν Πρωθυπουργοῦ καὶ Ὑπουργοῦ Οἰκονομικῶν «περὶ ἀναθέσεως ἁρμοδιοτήτων στοὺς Ὑφυπουργοὺς Οἰκονομικῶν», ἀποφασίζουμε:

Ἐγκρίνουμε, γιὰ τὴν προσαύξηση τοῦ αἰγιαλοῦ, τὴ ζώνη παραλίας στὴ θέση «ΑΓΙΟΣ ΙΩΑΝΝΗΣ» Παναγιᾶς νήσου Θάσου, πρὸ ἰδιοκτησίας Βέτας Στάγκου, ὅπως αὐτὴ καθορίσθηκε ἀπὸ τὴν ἁρμόδια Ἐπιτροπὴ τοῦ ἄρθρ. 74 τοῦ 636/1977 Π. Δ/τος καὶ εἰκονίζεται στὸ ἀπὸ 4.8.1979 καὶ μὲ κλίμακα 1:500 τοπογραφικὸ καὶ ὑψομετρικὸ διάγραμμα τοῦ Ἀγρ. καὶ Τοπογράφου Μηχανικοῦ Μάρκου Βεργῆ τὸ ὁποῖο ἔχει θεωρηθεῖ ἀπὸ τὸ Δ/ντὴ Τεχνικῶν Ὑπηρεσιῶν Νομαρχίας Καβάλας τὴν 19.9.1979 καὶ συνοδεύει τὴν ἀπὸ 19.9.79 ἔκθεση τῆς ἐν λόγῳ Ἐπιτροπῆς.

Ἡ παροῦσα ἀπόφαση μαζὶ μὲ τὴν ἔκθεση τῆς Ἐπιτροπῆς καὶ τὸ τοπογρ. διάγραμμα νὰ δημοσιευθοῦν στὴν Ἐφημερίδα τῆς Κυβερνήσεως (ἄρθρ. 13 Ν. 1078/80).

ΕΚΘΕΣΗ ΚΑΘΟΡΙΣΜΟΥ ΟΡΙΩΝ ΑΙΓΙΑΛΟΥ ΚΑΙ ΠΑΡΑΛΙΑΣ

Σήμερα, τὶς 19 Σεπτεμβρίου 1979, συνῆλθε στὴ Θάσο ἐπιτροπὴ καθορισμοῦ τῶν ὁρίων τοῦ αἰγιαλοῦ ὅπως ὁρίσθηκε αὐτὴ μὲ τὴν ἀπόφαση τοῦ Νομάρχου Καβάλας ἀρ. ΕΦ 233972/78 ποὺ ἐκδόθηκε σύμφωνα μὲ τὶς διατάξεις τῶν ἄρθρ. 63 καὶ 74 τοῦ Π.Δ. ἀρ. 636/77.

Ἡ ἐπιτροπὴ αὐτὴ ποὺ ἀποτελεῖται ἀπὸ τούς :

1) Νικόλαο Κερασίνη Οἰκονομικὸ Ἔφορο Ἐλ/λεως
2) Διον. Φιλιππᾶ Δ/ντὴ Τ.Υ Ν Καβάλας
3) Χαρ. Μαρτῖνο Ὑπολιμενάρχη Καβάλας.

Ἀφοῦ ἔκαμε αὐτοψία τὴν ἴδια μέρα γιὰ τὸν καθορισμὸ ὁρίων αἰγιαλοῦ καὶ παραλίας στὴν περιοχὴ «Ἅγιος Ἰωάννης» Παναγίας νήσου Θάσου καὶ ἔλαβε ὑπόψη:

α. Τὴν ἀπὸ 5.9.79 αἴτηση τῆς Στάγκου Βέτας γιὰ καθορισμὸ ὁρίων αἰγιαλοῦ καὶ παραλίας στὴν ἀνωτέρω περιοχή.

β. Τὸ τοπογραφικὸ διάγραμμα τῆς ἀνωτέρω περιοχῆς τοπογράφου μηχανικοῦ Καβάλας Βέργη Μάρκου ποὺ ἐλέγχθηκε καὶ θεωρήθηκε νομίμως.

γ. Τὸ γεγονὸς ὅτι ὁ καθορισμὸς τῶν ὁρίων τοῦ αἰγιαλοῦ καὶ τῆς παραλίας στὴν ἀνωτέρω περιοχὴ γίνεται γιὰ πρώτη φορά.

δ. Τὶς διατάξεις τοῦ Α.Ν. 2344/1940 σύμφωνα μὲ τὶς ὁποῖες ὁ καθορισμὸς τῆς ὁριογραμμῆς τοῦ αἰγιαλοῦ γίνεται ἐπὶ τοπογραφικοῦ καὶ ὑψομετρικοῦ διαγράμματος πάνω στὸν ὁποῖο χαράσσεται κόκκινη γραμμὴ γιὰ τὴν ὁριογραμμὴ τοῦ αἰγιαλοῦ, κίτρινη γραμμὴ γιὰ τὴν ὁριογραμμὴ τῆς παραλίας καὶ σὲ περίπτωση ποὺ ἔχουν γίνει προσχώσεις στὴν περιοχὴ καὶ φαίνεται ὅτι ὁ αἰγιαλὸς εἶναι διαφορετικὸς ἀπὸ ἐκεῖνον ποὺ ἦταν παλαιότερα μπορεῖ νὰ καθορισθεῖ καὶ παλιὰ θέση τοῦ αἰγιαλοῦ, ἀποφασίζει:

Καθορίζει πάνω στὸ ἀνωτέρω διάγραμμα:

α) μὲ συνεχῆ κόκκινη γραμμὴ τὴν γραμμὴ τοῦ αἰγιαλοῦ (κορυφὲς ἀπὸ 1 ἕως 17).

β) μὲ συνεχῆ κίτρινη γραμμὴ τὴν ὁριογραμμὴ τῆς παραλίας (κορυφὲς ἀπὸ 1΄ ἕως 17΄).

Οἱ κορυφὲς τοῦ αἰγιαλοῦ καὶ τῆς παραλίας ὁρίζονται ἐπὶ τόπου βάσει τῶν ὑπαρχόντων ἐπὶ τόπου σταθερῶν σημείων (1, 2 ... 10, Σ1, Σ2 ... Σ9).

Ἀναλυτικὰ οἱ κορυφὲς τοῦ αἰγιαλοῦ ἔχουν τὶς ἑξῆς συντεταγμένες:

Ἀρ. κορ.	Συντεταγμέναι X	Ψ
1.	+ 18.00	+ 166.00
2.	+ 25.80	+ 143.30
3.	+ 4.00	+ 188.50
4.	+ 79.50	+ 110,20
5.	+ 102.00	+ 104.00
6.	+ 128.70	+ 66.50
7.	+ 152.00	+ 49.50
8.	+ 185.80	+ 40.30
9.	+ 215.30	+ 21.80
10.	+ 301.60	+ 7.50
11.	+ 321.00	− 1.90
12.	+ 338.30	− 0,80
12.	+ 338.30	− 0,80
13.	+ 349.50	− 0.20
14.	+ 356.00	− 4.30
15.	+ 338.50	− 6.00
16.	+ 421.80	− 6.80
17.	+ 435.30	+ 4.30

Ἡ ὁριογραμμὴ τῆς παραλίας εἶναι παράλληλη στὴν ὁριογραμμὴ τοῦ αἰγιαλοῦ σὲ ἀπόσταση 10.00 μέτρων.

Ἡ ἔκθεση αὐτὴ συντάχθηκε καὶ ἀφοῦ διαβάστηκε ὑπογράφεται ὡς ἑξῆς:

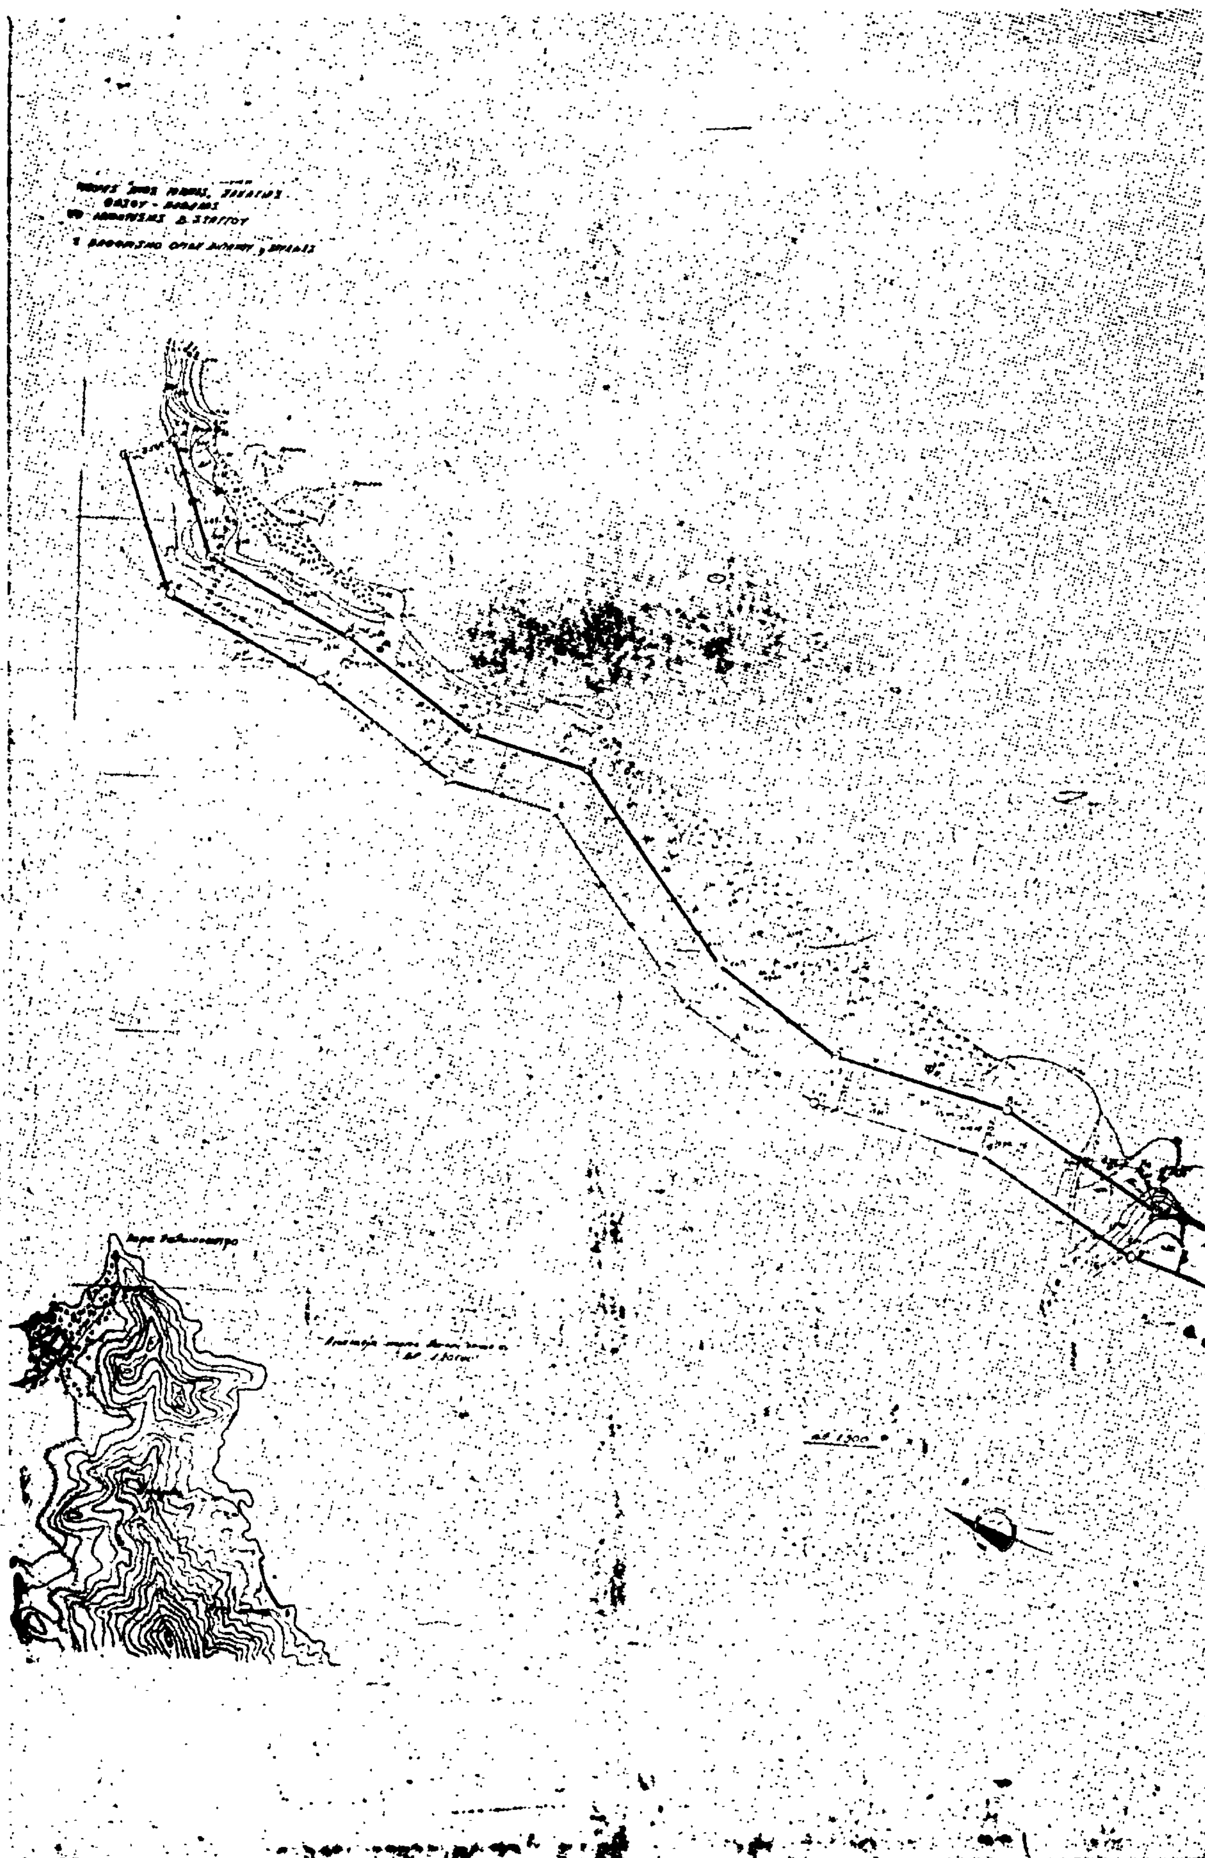
Ἡ Ἐπιτροπὴ

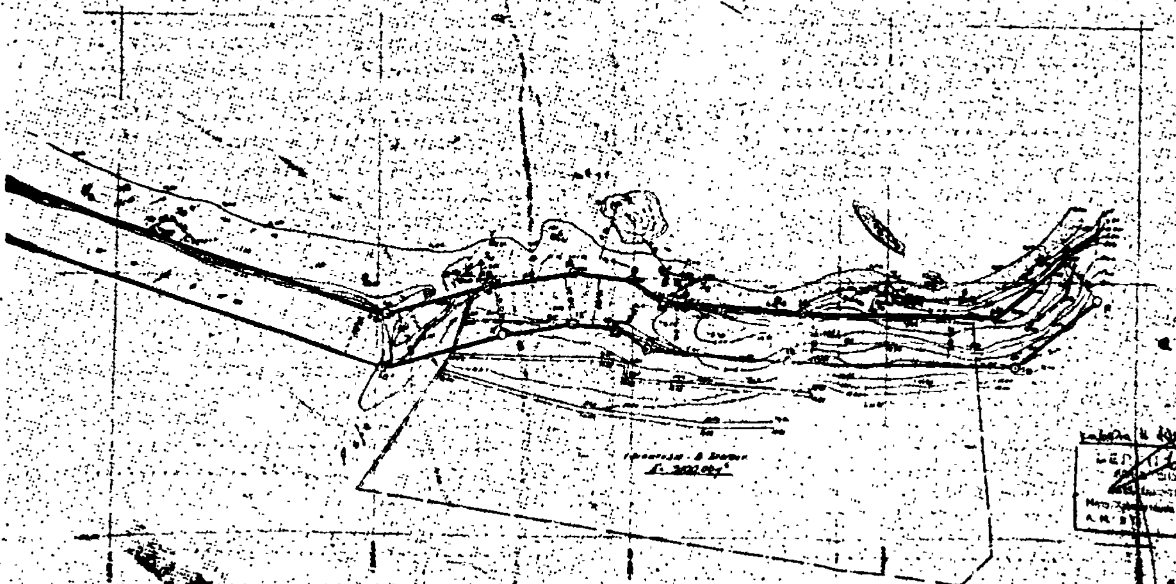
Ὁ Πρόεδρος
ΝΙΚΟΛΑΟΣ ΚΕΡΑΣΙΝΗΣ

Τὰ Μέλη
ΔΙΟΝΥΣ. ΦΙΛΙΠΠΑΣ
ΧΑΡΑΛ. ΜΑΡΤΙΝΟΣ

Ἀθῆναι, 12 Ἰανουαρίου 1982

Ο ΥΦΥΠΟΥΡΓΟΣ
ΔΗΜΟΣΘΕΝΗΣ ΔΗΜΟΣΘΕΝΟΠΟΥΛΟΣ





Η ΥΠΗΡΕΣΙΑ ΤΟΥ ΕΘΝΙΚΟΥ ΤΥΠΟΓΡΑΦΕΙΟΥ
ΓΝΩΣΤΟΠΟΙΕΙ ΟΤΙ:

Ἡ ἐτήσια συνδρομὴ τῆς Ἐφημερίδας τῆς Κυβερνήσεως, ἡ τιμὴ τῶν φύλλων της ποὺ πωλοῦνται τμηματικὰ καὶ τὰ τέλη δημοσιεύσεων στὴν Ἐφημερίδα τῆς Κυβερνήσεως, καθορίσθηκαν ἀπὸ 1 Ἰανουαρίου 1981 ὡς ἀκολούθως:

Α'. ΕΤΗΣΙΕΣ ΣΥΝΔΡΟΜΕΣ

1. Γιὰ τὸ Τεῦχος Α'	Δραχ.	1.500
2. » » » Β'	»	3.000
3. » » » ΤΑΠΣ	»	2.000
4. » » » Γ'	»	1.000
5. » » » Δ'	»	2.500
6. » » » Νομικῶν Προσώπων Δ.Δ. κλπ.	»	1.000
7. » » » Ἀν. Εἰδ. Δικαστηρίου	»	200
8. » » » Παράρτημα	»	600
9. » » » Ἀνωνύμων Ἑταιρειῶν κλπ.	»	7.000
10. » » Δελτίο Ἐμπορικῆς καὶ Βιομηχανικῆς Ἰδιοκτησίας	»	600
11. Γιὰ ὅλα τὰ τεύχη καὶ τὸ Δ.Ε.Β.Ι.	»	17.000

Οἱ Δῆμοι καὶ οἱ Κοινότητες τοῦ Κράτους καταβάλλουν τὸ 1/2 τῶν ἀνωτέρω συνδρομῶν.

Ὑπὲρ τοῦ Ταμείου Ἀλληλοβοηθείας Προσωπικοῦ τοῦ Ἐθνικοῦ Τυπογραφείου (ΤΑΠΕΤ) ἀναλογοῦν τὰ ἑξῆς ποσά:

1. Γιὰ τὸ Τεῦχος Α'	Δραχ.	75
2. » » » Β'	»	150
3. » » » ΤΑΠΣ	»	100
4. » » » Γ'	»	50
5. » » » Δ'	»	125
6. » » » Νομικῶν Προσώπων Δ.Δ. κλπ.	»	50
7. » » » Ἀν. Εἰδ. Δικαστηρίου	»	10
8. » » » Παράρτημα	»	30
9. » » » Ἀνωνύμων Ἑταιρειῶν κλπ.	»	350
10. » » Δελτίο Ἐμπ. καὶ Βιομ. Ἰδιοκτησίας	»	30
11. Γιὰ ὅλα τὰ τεύχη	»	850

Β'. ΤΙΜΗ ΦΥΛΛΩΝ

Ἡ τιμὴ πωλήσεως κάθε φύλλου, μέχρις 8 σελ., εἶναι 7 δρχ., ἀπὸ 9 ὡς 24 σελ. 14 δρχ., ἀπὸ 25 ὡς 48 σελ. 20 δρχ., ἀπὸ 49 ὡς 80 σελ. 40 δρχ. ἀπὸ 81 σελ. καὶ ἄνω ἡ τιμὴ πωλήσεως κάθε φύλλου προσαυξάνεται κατὰ 40 δρχ. ἀνὰ 80 σελίδες.

Γ'. ΤΙΜΗ ΦΩΤΟΑΝΤΙΓΡΑΦΩΝ

Ἡ τιμὴ διαθέσεως στὸ κοινὸ τῶν ἐκδιδομένων ἀπὸ τὸ Ἐθνικὸ Τυπογραφεῖο φωτοαντιγράφων τῶν διαφόρων φύλλων τῆς Ἐφημερίδας τῆς Κυβερνήσεως καθορίζεται σὲ τρεῖς (3) δραχμὲς κατὰ σελίδα.

Δ'. ΤΕΛΗ ΔΗΜΟΣΙΕΥΣΕΩΝ

Ι. Στὸ τεῦχος Ἀνωνύμων Ἑταιρειῶν καὶ Ἑταιρειῶν Περιωρισμένης Εὐθύνης:

Α'. Ἀνωνύμων Ἑταιρειῶν:

1. Τῶν καταστατικῶν	Δρχ.	18.000
2. Τῶν ἀποφάσεων «περὶ συγχωνεύσεως ἀνωνύμων ἑταιρειῶν»	»	18.000
3. Τῶν κωδικοποιήσεων τῶν καταστατικῶν (ΦΕΚ 309/67,τ. Β')	»	9.000
4. Τῶν τροποποιήσεων τῶν καταστατικῶν	»	5.000
5. Τῶν ἰσολογισμῶν κάθε χρήσεως	»	8.000
6. Τῶν ὑπουργικῶν ἀποφάσεων «περὶ παροχῆς ἀδείας ἐπεκτάσεως τῶν ἐργασιῶν Ἀσφαλιστικῶν Ἑταιρειῶν», τῶν ἐκθέσεων ἐκτιμήσεως περιουσιακῶν στοιχείων καὶ τῶν ἀποφάσεων τοῦ Δ.Σ. τοῦ ΕΛΤΑ, μὲ τὶς ὁποῖες ἐγκρίνονται καὶ δημοσιεύονται οἱ κανονισμοὶ αὐτοῦ	»	7.000
7. Τῶν ἀποφάσεων «περὶ ἐγκαταστάσεως ὑποκαταστήματος, διορισμοῦ γενικοῦ πράκτορος καὶ παροχῆς πληρεξουσιότητος πρὸς ἀντιπροσώπευσιν ἐν Ἑλλάδι ἀλλοδαπῶν Ἑταιρειῶν» καὶ τῶν ἀποφάσεων «περὶ μεταβιβάσεως τοῦ χαρτοφυλακίου Ἀσφαλιστικῶν Ἑταιρειῶν κατὰ τὸ ἄρθρο 59 παρ. 1 τοῦ Ν.Δ. 400/70»	»	4.000
8. Τῶν ἀνακοινώσεων γιὰ κάθε μεταβολὴ ποὺ γίνεται μὲ ἀπόφαση Γ.Σ. ἢ Δ.Σ., τῶν προσκλήσεων σὲ γενικὲς συνελεύσεις, τῶν κατὰ τὸ ἄρθρο 32 τοῦ Ν. 3221/24 γνωστοποιήσεων, τῶν ἀνακοινώσεων, ποὺ προβλέπονται ἀπὸ τὸ ἄρθρο 59 παρ. 3 τοῦ Ν.Δ. 400/1970 «περὶ Ἀλλοδαπῶν Ἀσφαλιστικῶν Ἑταιρειῶν», τῶν ἀποφάσεων τοῦ Διοικητικοῦ Συμβουλίου τοῦ ΕΛΤΑ, ποὺ ἀναφέρονται σὲ προσωρινὲς διατάξεις καὶ τῶν ἀποφάσεων τοῦ Ὑπ. Συγκοινωνιῶν διὰ τοὺς ΗΛΠΑΠ – ΗΣΑΠ – ΟΣΕ	»	2.000
9. Τῶν συνοπτικῶν μηνιαίων καταστάσεων τῶν Τραπεζικῶν Ἑταιρειῶν	»	2.000
10. Τῶν ἀποφάσεων τῆς ἐπιτροπῆς τοῦ Χρηματιστηρίου «περὶ εἰσαγωγῆς χρεωγράφων εἰς τὸ χρηματιστήριον πρὸς διαπραγμάτευσιν, συμφώνως πρὸς τὰ διατάξεις τοῦ ἄρθρου 2 παρ. 3 Α.Ν. 148/1967	Δρχ.	2.000
11. Τῶν ἀποφάσεων τῆς ἐπιτροπῆς κεφαλαιαγορᾶς «περὶ διαγραφῆς χρεωγράφων ἐκ τοῦ χρηματιστηρίου, συμφώνως πρὸς τὰς διατάξεις τοῦ ἄρθρου 2 παρ. 4 Α.Ν. 148/67»	»	2.000
12. Τῶν ἀποφάσεων «περὶ ἐγκρίσεως τιμολογίων τῶν Ἀσφαλιστικῶν Ἑταιρειῶν»	»	2.000

Β'. Ἑταιρειῶν Περιωρισμένης Εὐθύνης:

1. Τῶν καταστατικῶν	Δρχ.	2.000
2. Τῶν κωδικοποιήσεων τῶν καταστατικῶν	»	2.000
3. Τῶν ἰσολογισμῶν κάθε χρήσεως	»	2.500
4. Τῶν ἐκθέσεων ἐκτιμήσεως περιουσιακῶν στοιχείων	»	2.000
5. Τῶν τροποποιήσεων τῶν καταστατικῶν (γιὰ κάθε συμβολαιογραφικὴ πράξη)	»	800
6. Τῶν ἀνακοινώσεων μὲ συμβολαιογραφικὴ πράξη	»	800
7. Τῶν ἀνακοινώσεων μὲ ἀπόφαση τῆς Γ.Σ.	»	600
8. Τῶν προσκλήσεων σὲ γενικὲς συνελεύσεις	»	600

Γ'. Ἀλληλασφαλιστικῶν Συνεταιρισμῶν – Ἀλληλασφαλιστικῶν Ταμείων καὶ Φιλανθρωπικῶν Σωματείων:

1. Τῶν ὑπουργικῶν ἀποφάσεων «περὶ χορηγήσεως ἀδείας λειτουργίας Ἀλληλασφαλιστικῶν Συνεταιρισμῶν – Ἀλληλασφαλιστικῶν Ταμείων»	Δρχ.	2.000
2. Τῶν ἰσολογισμῶν τῶν ἀνωτέρω Συνεταιρισμῶν, Ταμείων καὶ Σωματείων	»	2.500

Δ'. Τῶν δικαστικῶν πράξεων:	Δρχ.	800

ΙΙ. Στὸ Τέταρτο τεῦχος:

Τῶν δικαστικῶν πράξεων γιὰ παρακατάθεση ἀποζημιώσεως	»	800

Ε'. ΚΑΤΑΒΟΛΗ ΣΥΝΔΡΟΜΩΝ - ΤΕΛΩΝ ΔΗΜΟΣΙΕΥΣΕΩΝ ΚΑΙ ΠΟΣΟΣΤΩΝ Τ.Α.Π.Ε.Τ.

1. Οἱ συνδρομὲς τοῦ ἐσωτερικοῦ καὶ τὰ τέλη δημοσιεύσεων προκαταβάλλονται στὰ Δημόσια Ταμεῖα ἔναντι ἀποδεικτικοῦ εἰσπράξεως, τὸ ὁποῖο φροντίζει ὁ ἐνδιαφερόμενος νὰ τὸ στείλει στὸ Ἐθνικὸ Τυπογραφεῖο.

2. Οἱ συνδρομὲς τοῦ ἐξωτερικοῦ εἶναι δυνατὸ νὰ στέλνονται καὶ σὲ ἀνάλογο συνάλλαγμα μὲ ἐπιταγὴ ἐπ' ὀνόματι τοῦ Διευθυντῆ Διαχειρίσεως τοῦ Ἐθνικοῦ Τυπογραφείου.

3. Τὸ ὑπὲρ τοῦ ΤΑΠΕΤ ποσοστὸ ἐπὶ τῶν ἀνωτέρω συνδρομῶν καὶ τελῶν δημοσιεύσεων καταβάλλεται ὡς ἑξῆς:

α) στὴν Ἀθήνα: στὸ Ταμεῖο τοῦ ΤΑΠΕΤ (Κατάστημα Ἐθνικοῦ Τυπογραφείου),
β) στὶς ὑπόλοιπες πόλεις τοῦ Κράτους: στὰ Δημόσια Ταμεῖα καὶ ἀποδίδεται στὸ ΤΑΠΕΤ σύμφωνα μὲ τὶς 192378/3639/1947 (RONEO 185) καὶ 178048/5321/31.7.65 (RONEO 139) ἐγκυκλίους διαταγὲς τοῦ Γ.Λ.Κ.
γ) στὶς περιπτώσεις συνδρομῶν ἐξωτερικοῦ: ὅταν ἡ ἀποστολή τους γίνεται μὲ ἐπιταγὲς μαζὶ μ' αὐτὲς στέλνεται καὶ τὸ ὑπὲρ τοῦ ΤΑΠΕΤ ποσοστό.